


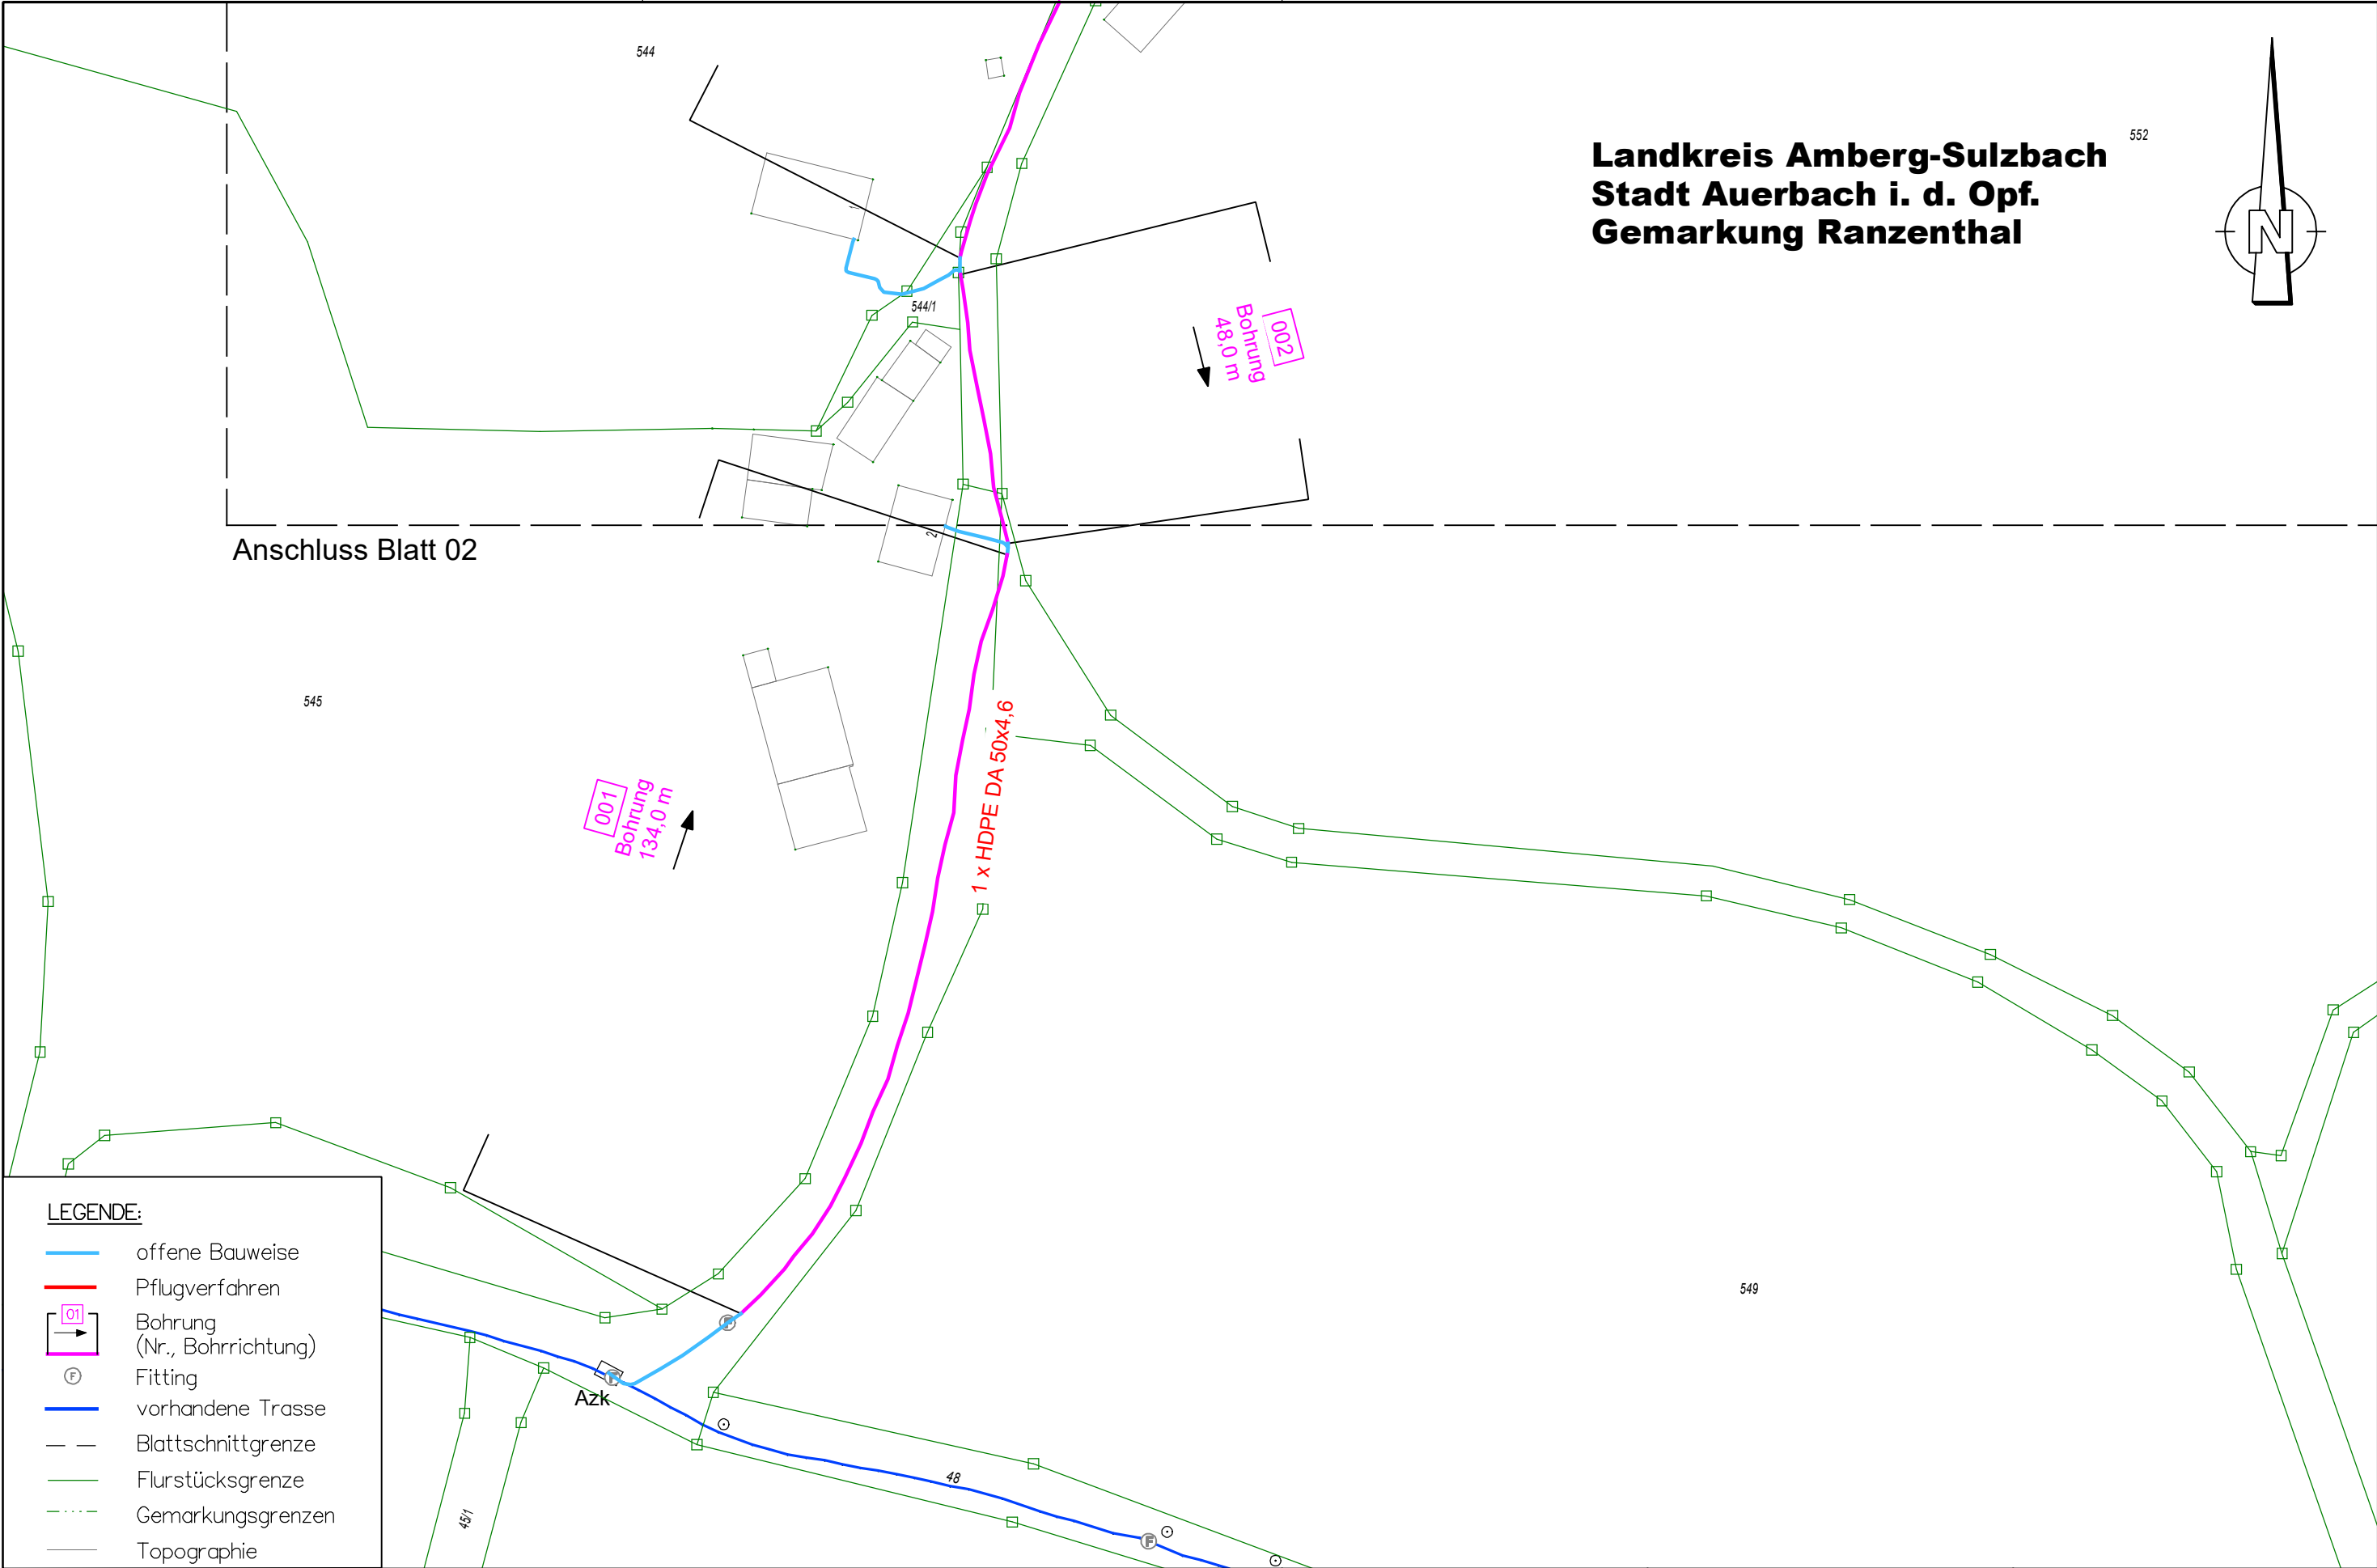


NGN FIBER NETWORK KG
Hauptstraße 15
97633 Aubstadt

Breitbandausbau Bayern

Auerbach - Höfeprogramm

Bezeichnung:	Bestandsdokumentation	gezeichnet:	ngn dg
Maßstab:	1:1000	Datum:	2019-11-14
Dateiname:	Auerbach-Bestand-HB-01.PLT	geprüft:	ngn ab
Blatt:	HB_AUERB_01	Datum:	2019-11-14

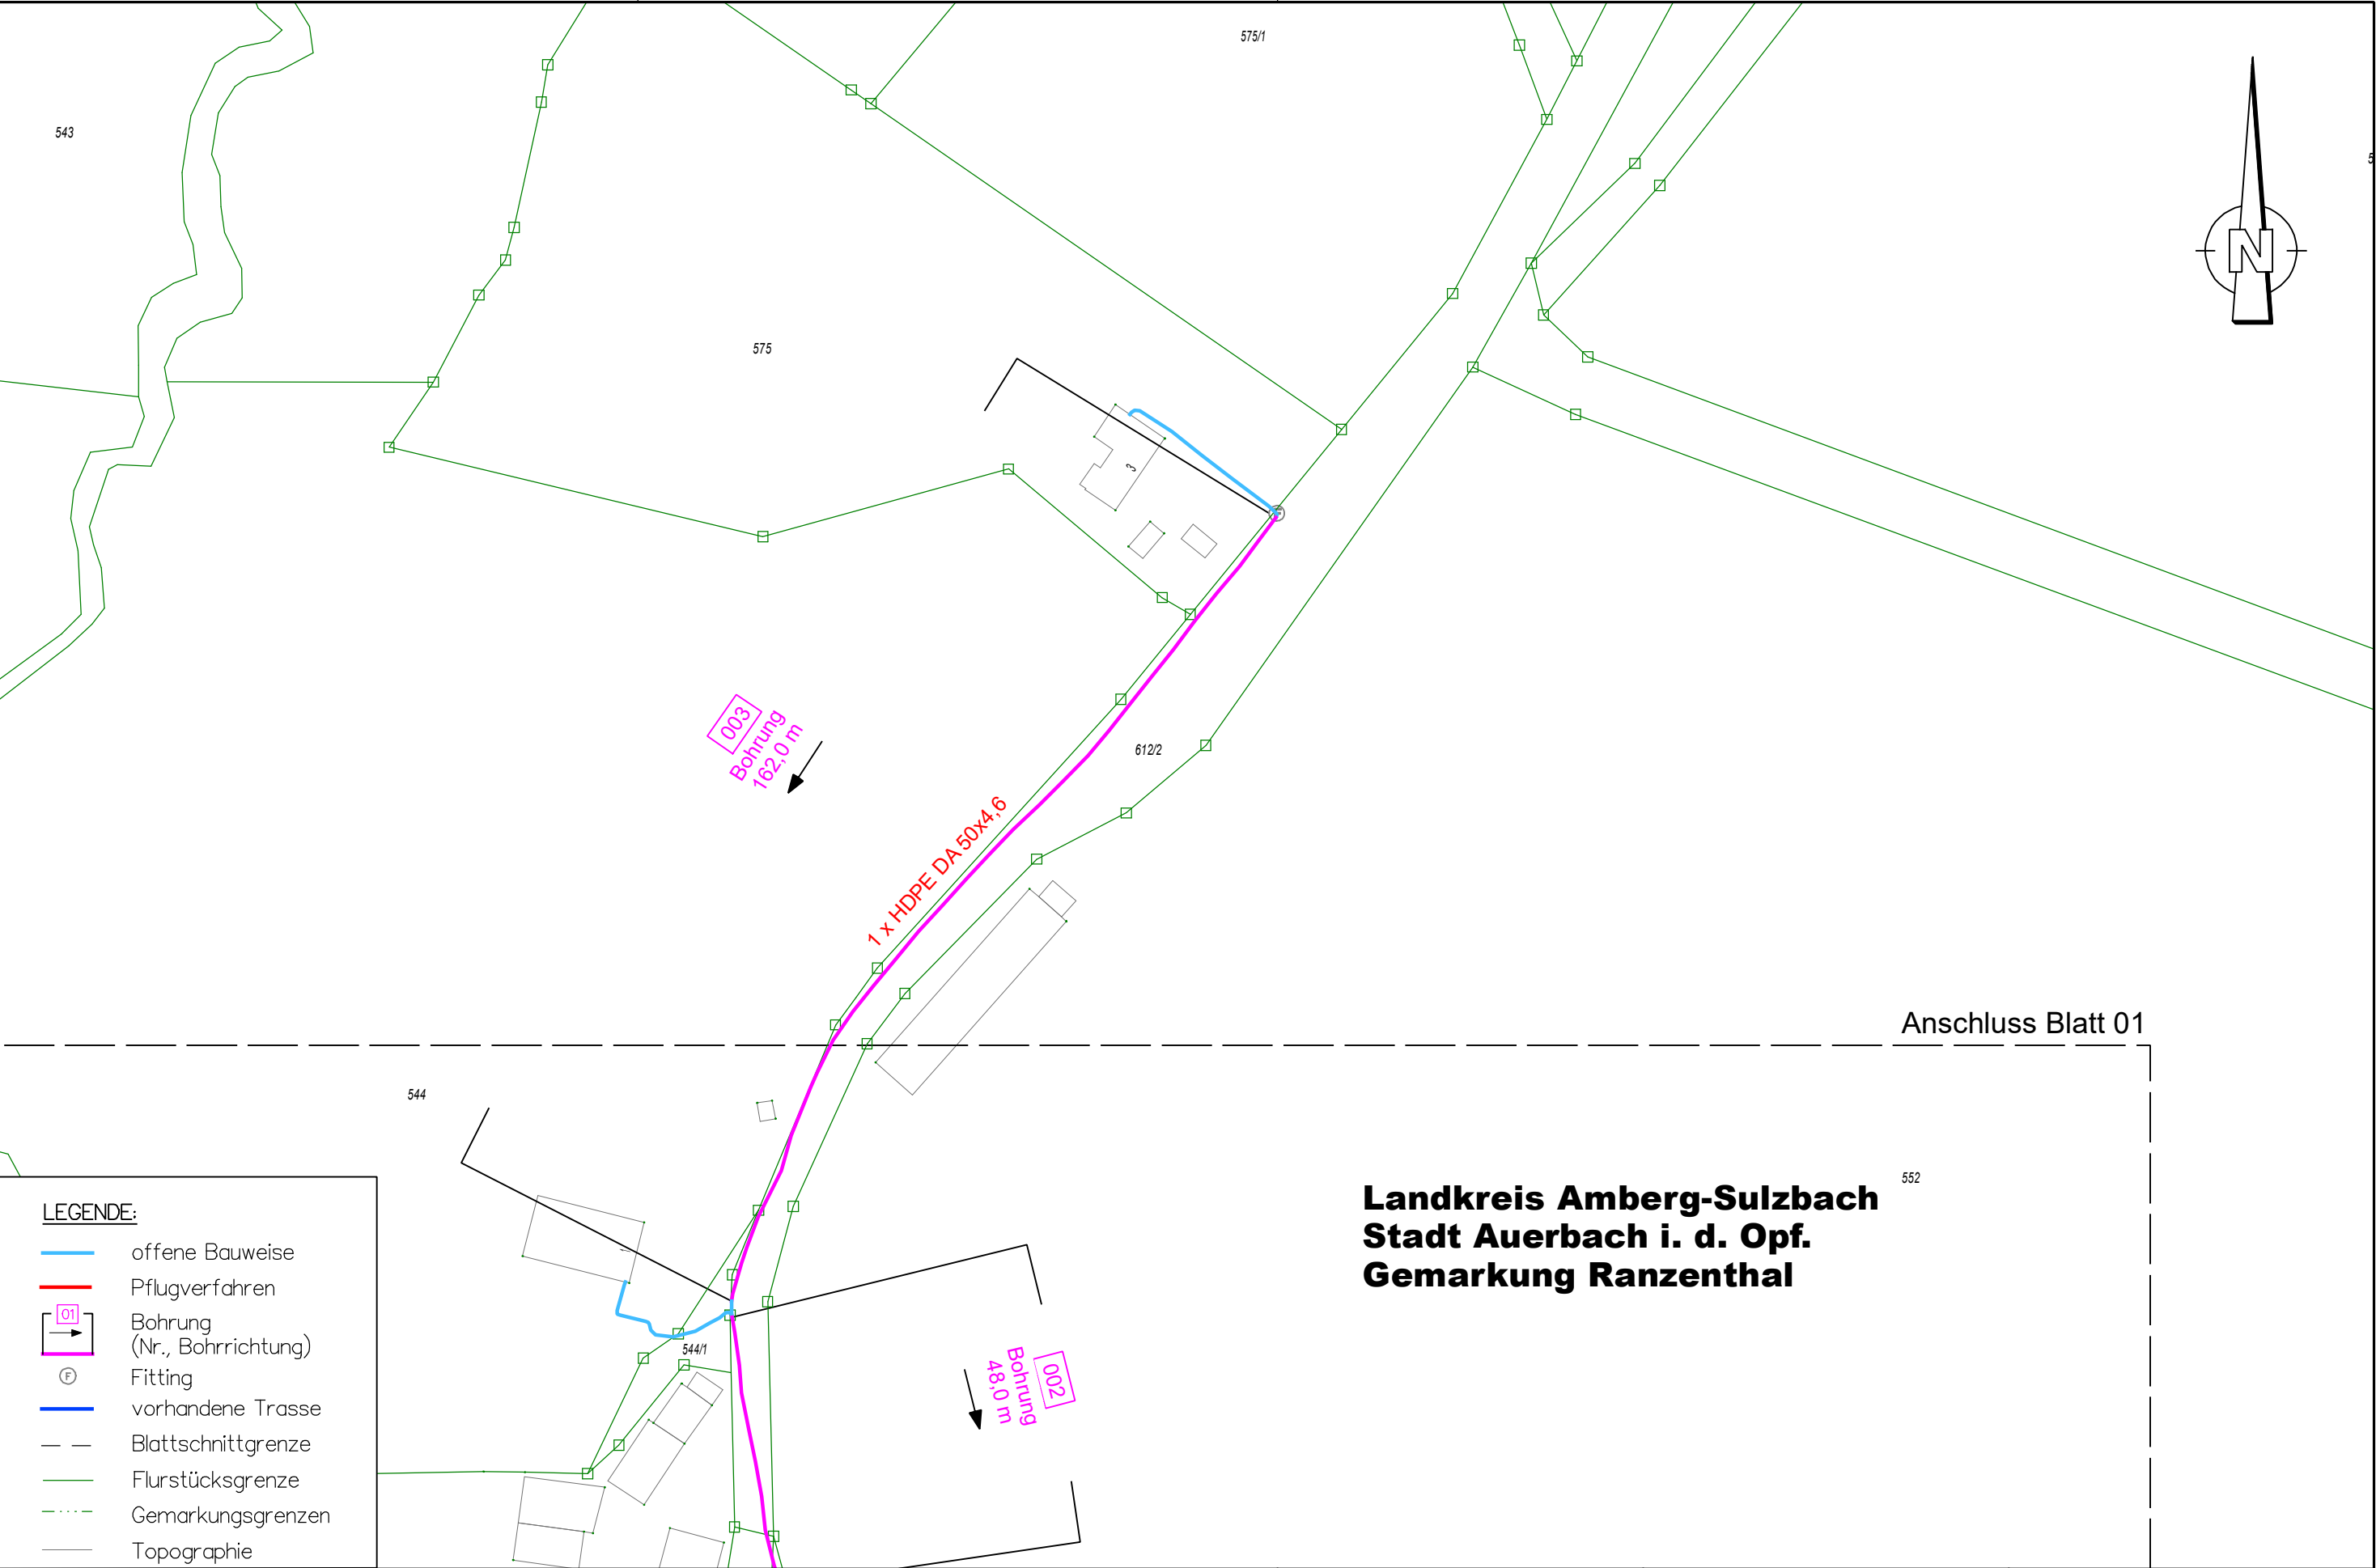

LEGENDE:

- offene Bauweise
- Pflugverfahren
- Bohrung (Nr., Bohrrihtung)
- Fitting
- vorhandene Trasse
- Blattschnittgrenze
- Flurstücksgrenze
- Gemarkungsgrenzen
- Topographie




NGN FIBER NETWORK KG
Hauptstraße 15
97633 Aubstadt

Breitbandausbau Bayern

Auerbach - Höfeprogramm

Bezeichnung:	Bestandsdokumentation	gezeichnet:	ngn dg
Maßstab:	1:1000	Datum:	2019-11-14
Dateiname:	Auerbach-Bestand-HB-02.PLT	geprüft:	ngn ab
Blatt:	HB_AUERB_02	Datum:	2019-11-14

Landkreis Amberg-Weizsach
Stadt Auerbach i. d. Opf.
Gemarkung Ranzenenthal

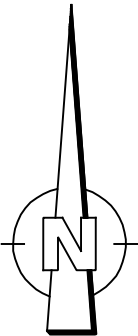

Anschluss Blatt 04

006
Bohrung
125,4 m

007
Bohrung
116,85 m

008
Bohrung
116,85 m

1 x HDPE DA 50x4,6

LEGENDE:

- offene Bauweise
- Pflugverfahren
- Bohrung (Nr., Bohrrihtung)
- Fitting
- vorhandene Trasse
- Blattschnittgrenze
- Flurstücksgrenze
- Gemarkungsgrenzen
- Topographie

Landkreis Amberg-Weizsach
Stadt Auerbach i. d. Opf.
Gemarkung Gunzendorf




NGN FIBER NETWORK KG
Hauptstraße 15
97633 Aubstadt

Breitbandausbau Bayern

Auerbach - Höfeprogramm

Bezeichnung:	Bestandsdokumentation	gezeichnet:	ngn dg
Maßstab:	1:1000	Datum:	2019-11-15
Dateiname:	Auerbach-Bestand-HB-03.PLT	geprüft:	ngn ab
Blatt:	HB_AUERB_03	Datum:	2019-11-15

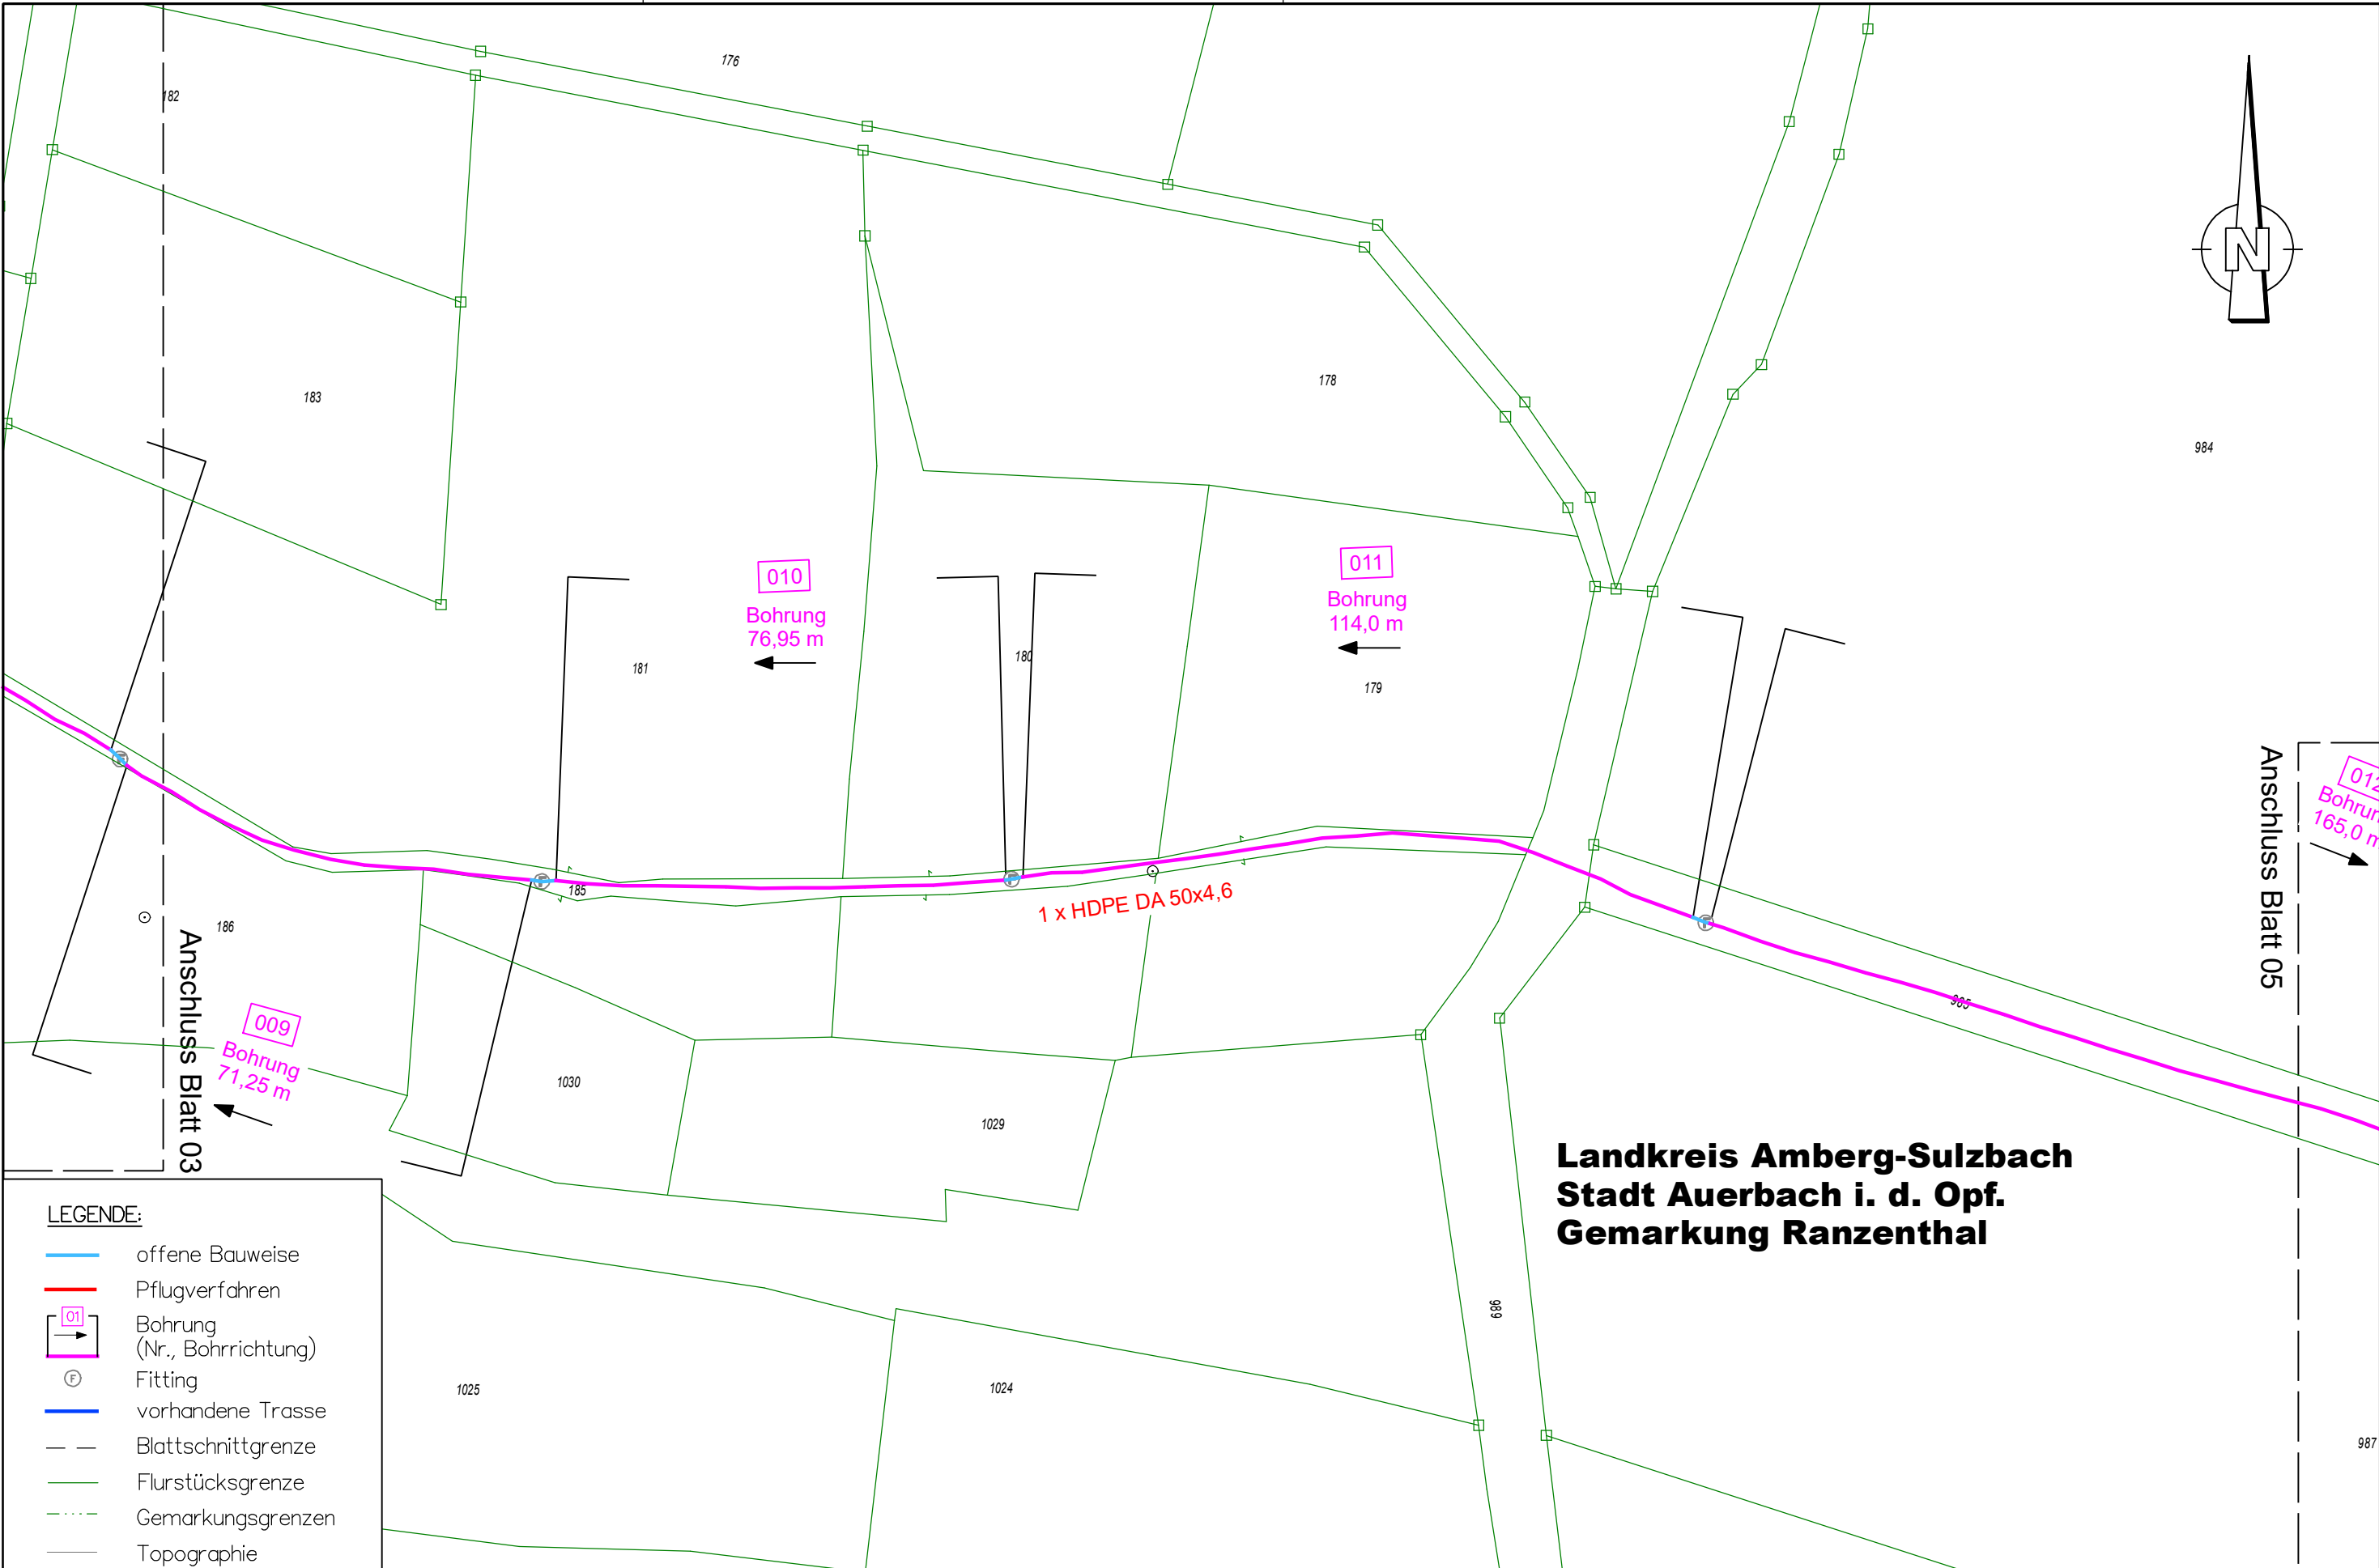

LEGENDE:


- offene Bauweise
- Pflugverfahren
- 011 Bohrung (Nr., Bohrrichtung)
- ⊕ Fitting
- vorhandene Trasse
- - - Blattschnittgrenze
- Flurstücksgrenze
- ... Gemarkungsgrenzen
- Topographie



NGN FIBER NETWORK KG
Hauptstraße 15
97633 Aubstadt

Breitbandausbau Bayern
Auerbach - Höfeprogramm

Bezeichnung:	Bestandsdokumentation	gezeichnet:	ngn dg
Maßstab:	1:1000	Datum:	2019-11-15
Dateiname:	Auerbach-Bestand-HB-04.PLT	geprüft:	ngn ab
Blatt:	HB_AUERB_04	Datum:	2019-11-15

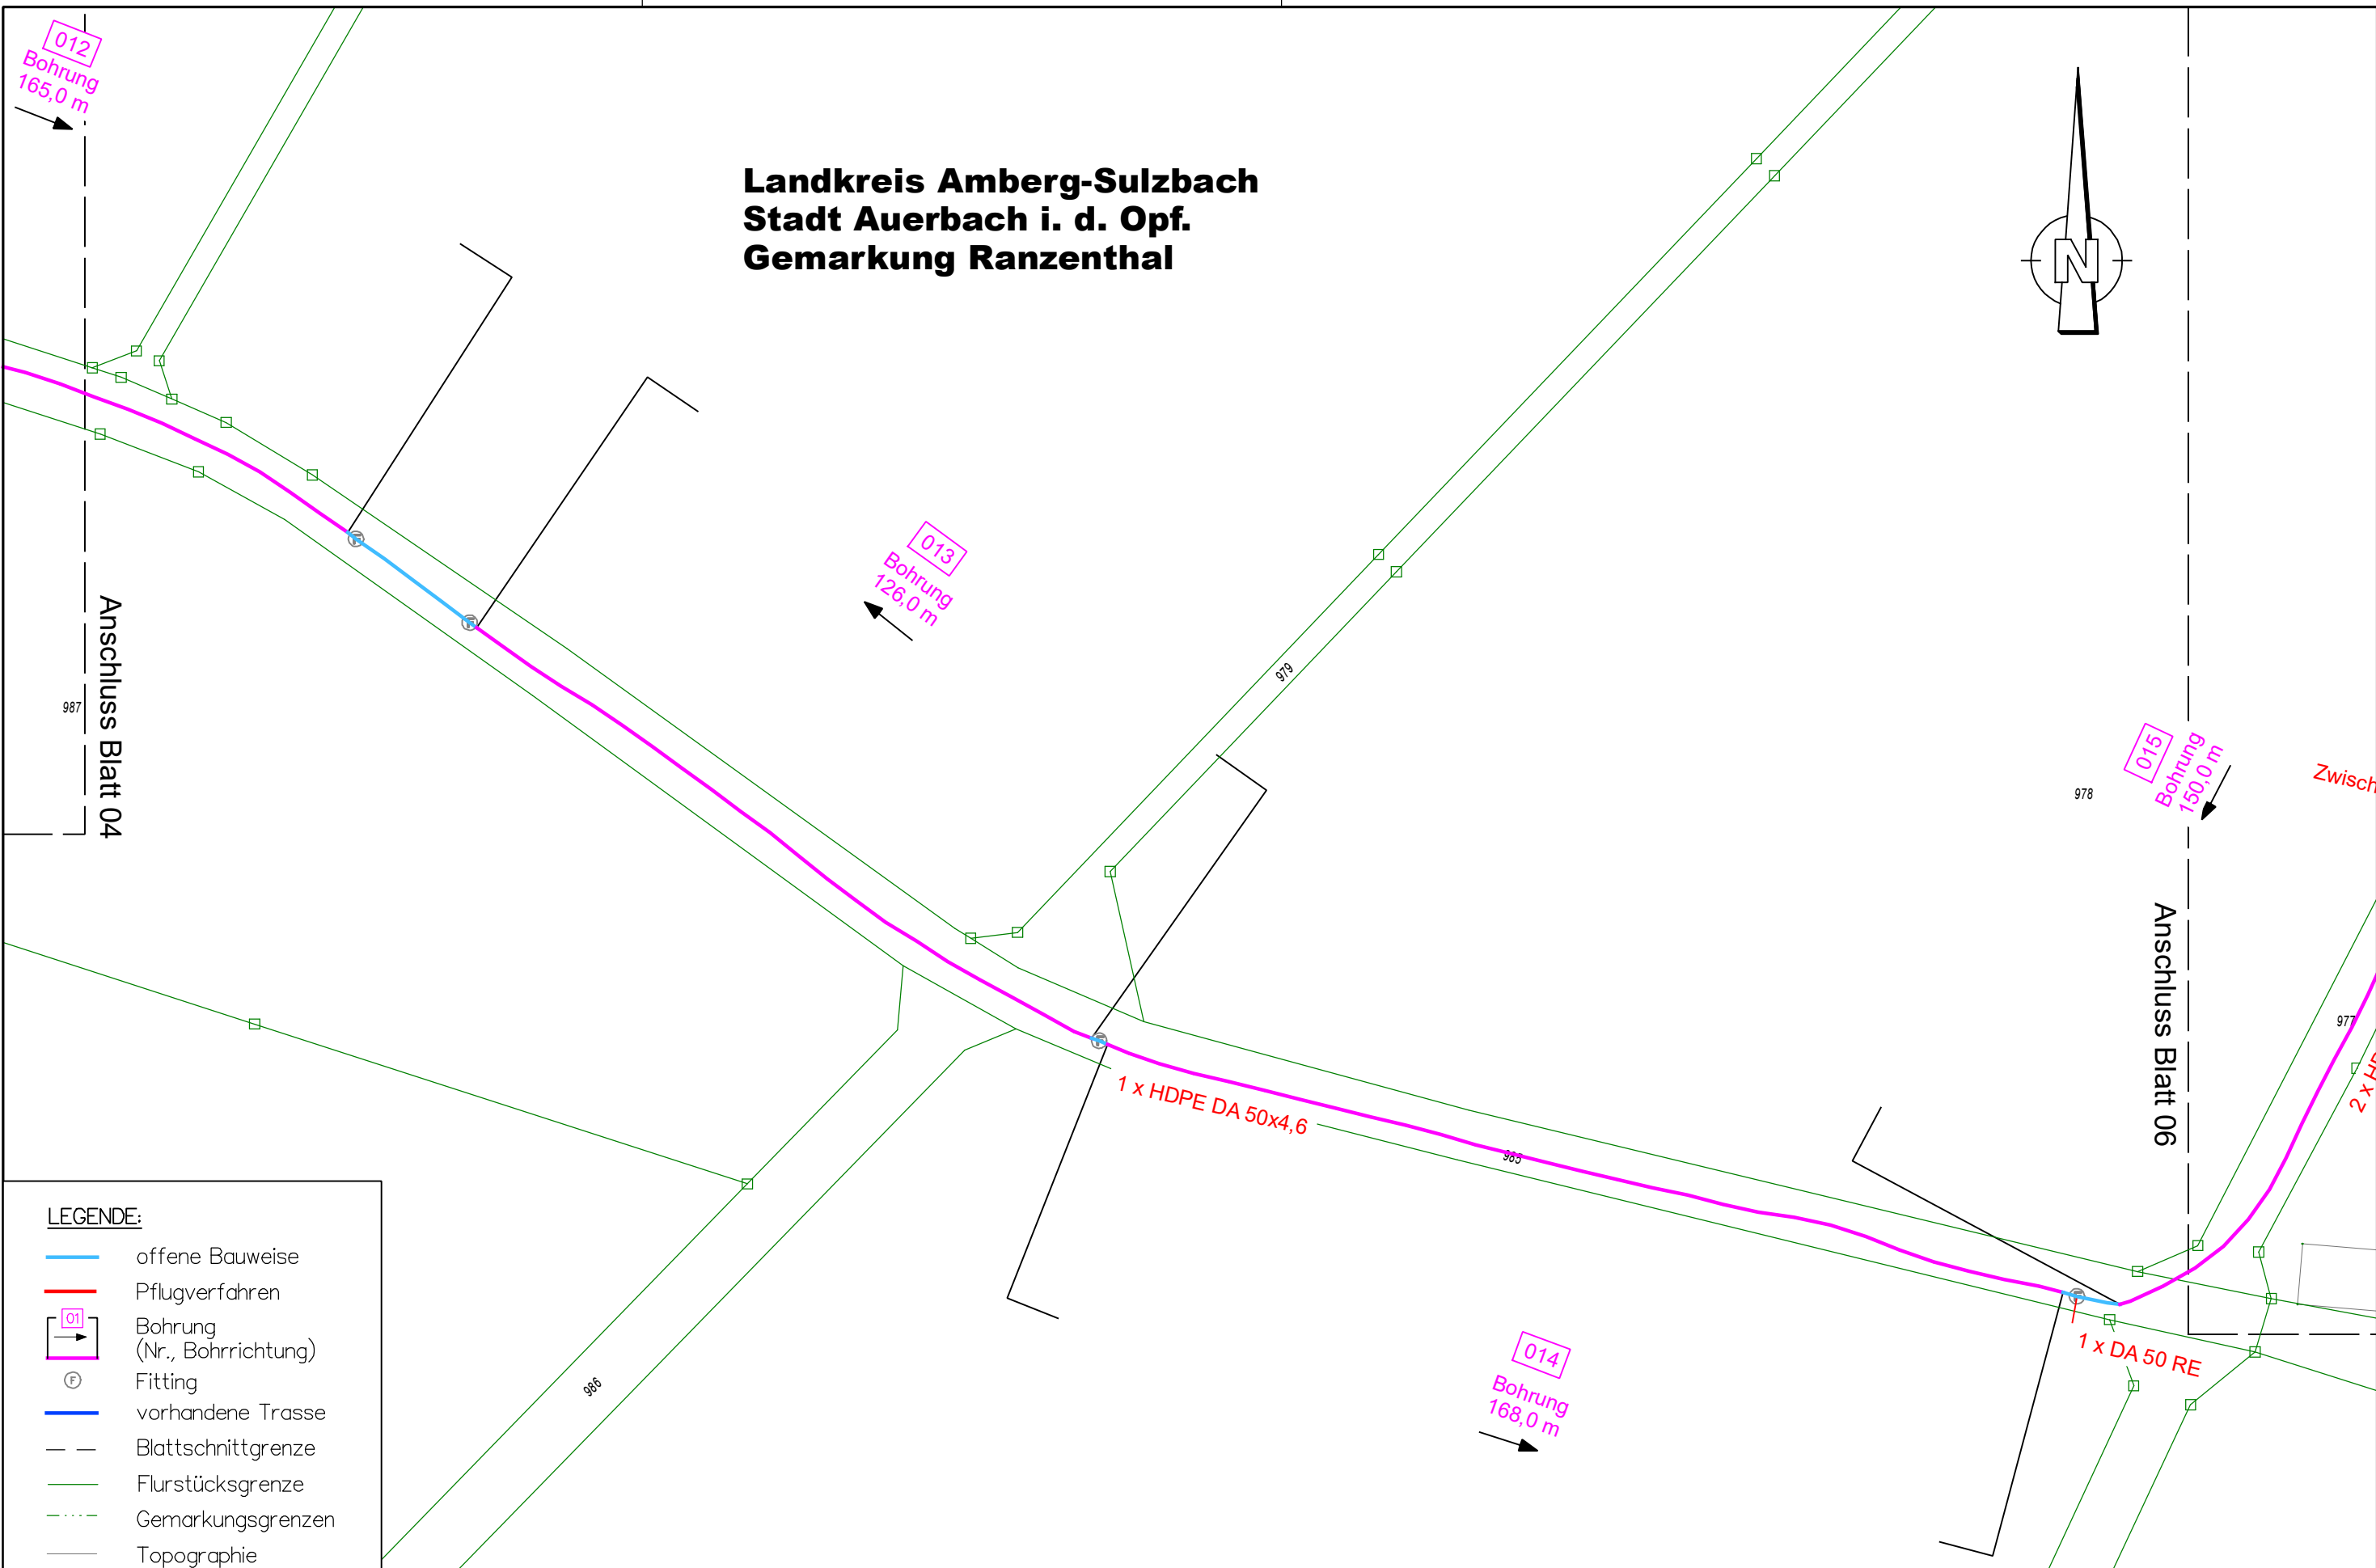


NGN FIBER NETWORK KG
Hauptstraße 15
97633 Aubstadt

Breitbandausbau Bayern
Auerbach - Höfeprogramm

Bezeichnung:	Bestandsdokumentation	gezeichnet:	ngn dg
Maßstab:	1:1000	Datum:	2019-11-15
Dateiname:	Auerbach-Bestand-HB-05.PLT	geprüft:	ngn ab
Blatt:	HB_AUERB_05	Datum:	2019-11-15

Landkreis Amberg-Weizsach
Stadt Auerbach i. d. Opf.
Gemarkung Ranzenthal

843

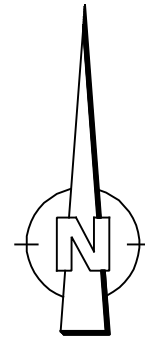

Anschluss Blatt 05

Anschluss Blatt 07

LEGENDE:

- offene Bauweise
- Pflugverfahren
- Bohrung (Nr., Bohrrihtung)
- Fitting
- vorhandene Trasse
- Blattschnittgrenze
- Flurstücksgrenze
- Gemarkungsgrenzen
- Topographie




NGN FIBER NETWORK KG
Hauptstraße 15
97633 Aubstadt

Breitbandausbau Bayern

Auerbach - Höfeprogramm

Bezeichnung:	Bestandsdokumentation	gezeichnet:	ngn dg
Maßstab:	1:1000	Datum:	2019-11-15
Dateiname:	Auerbach-Bestand-HB-06.PLT	geprüft:	ngn ab
Blatt:	HB_AUERB_06	Datum:	2019-11-15

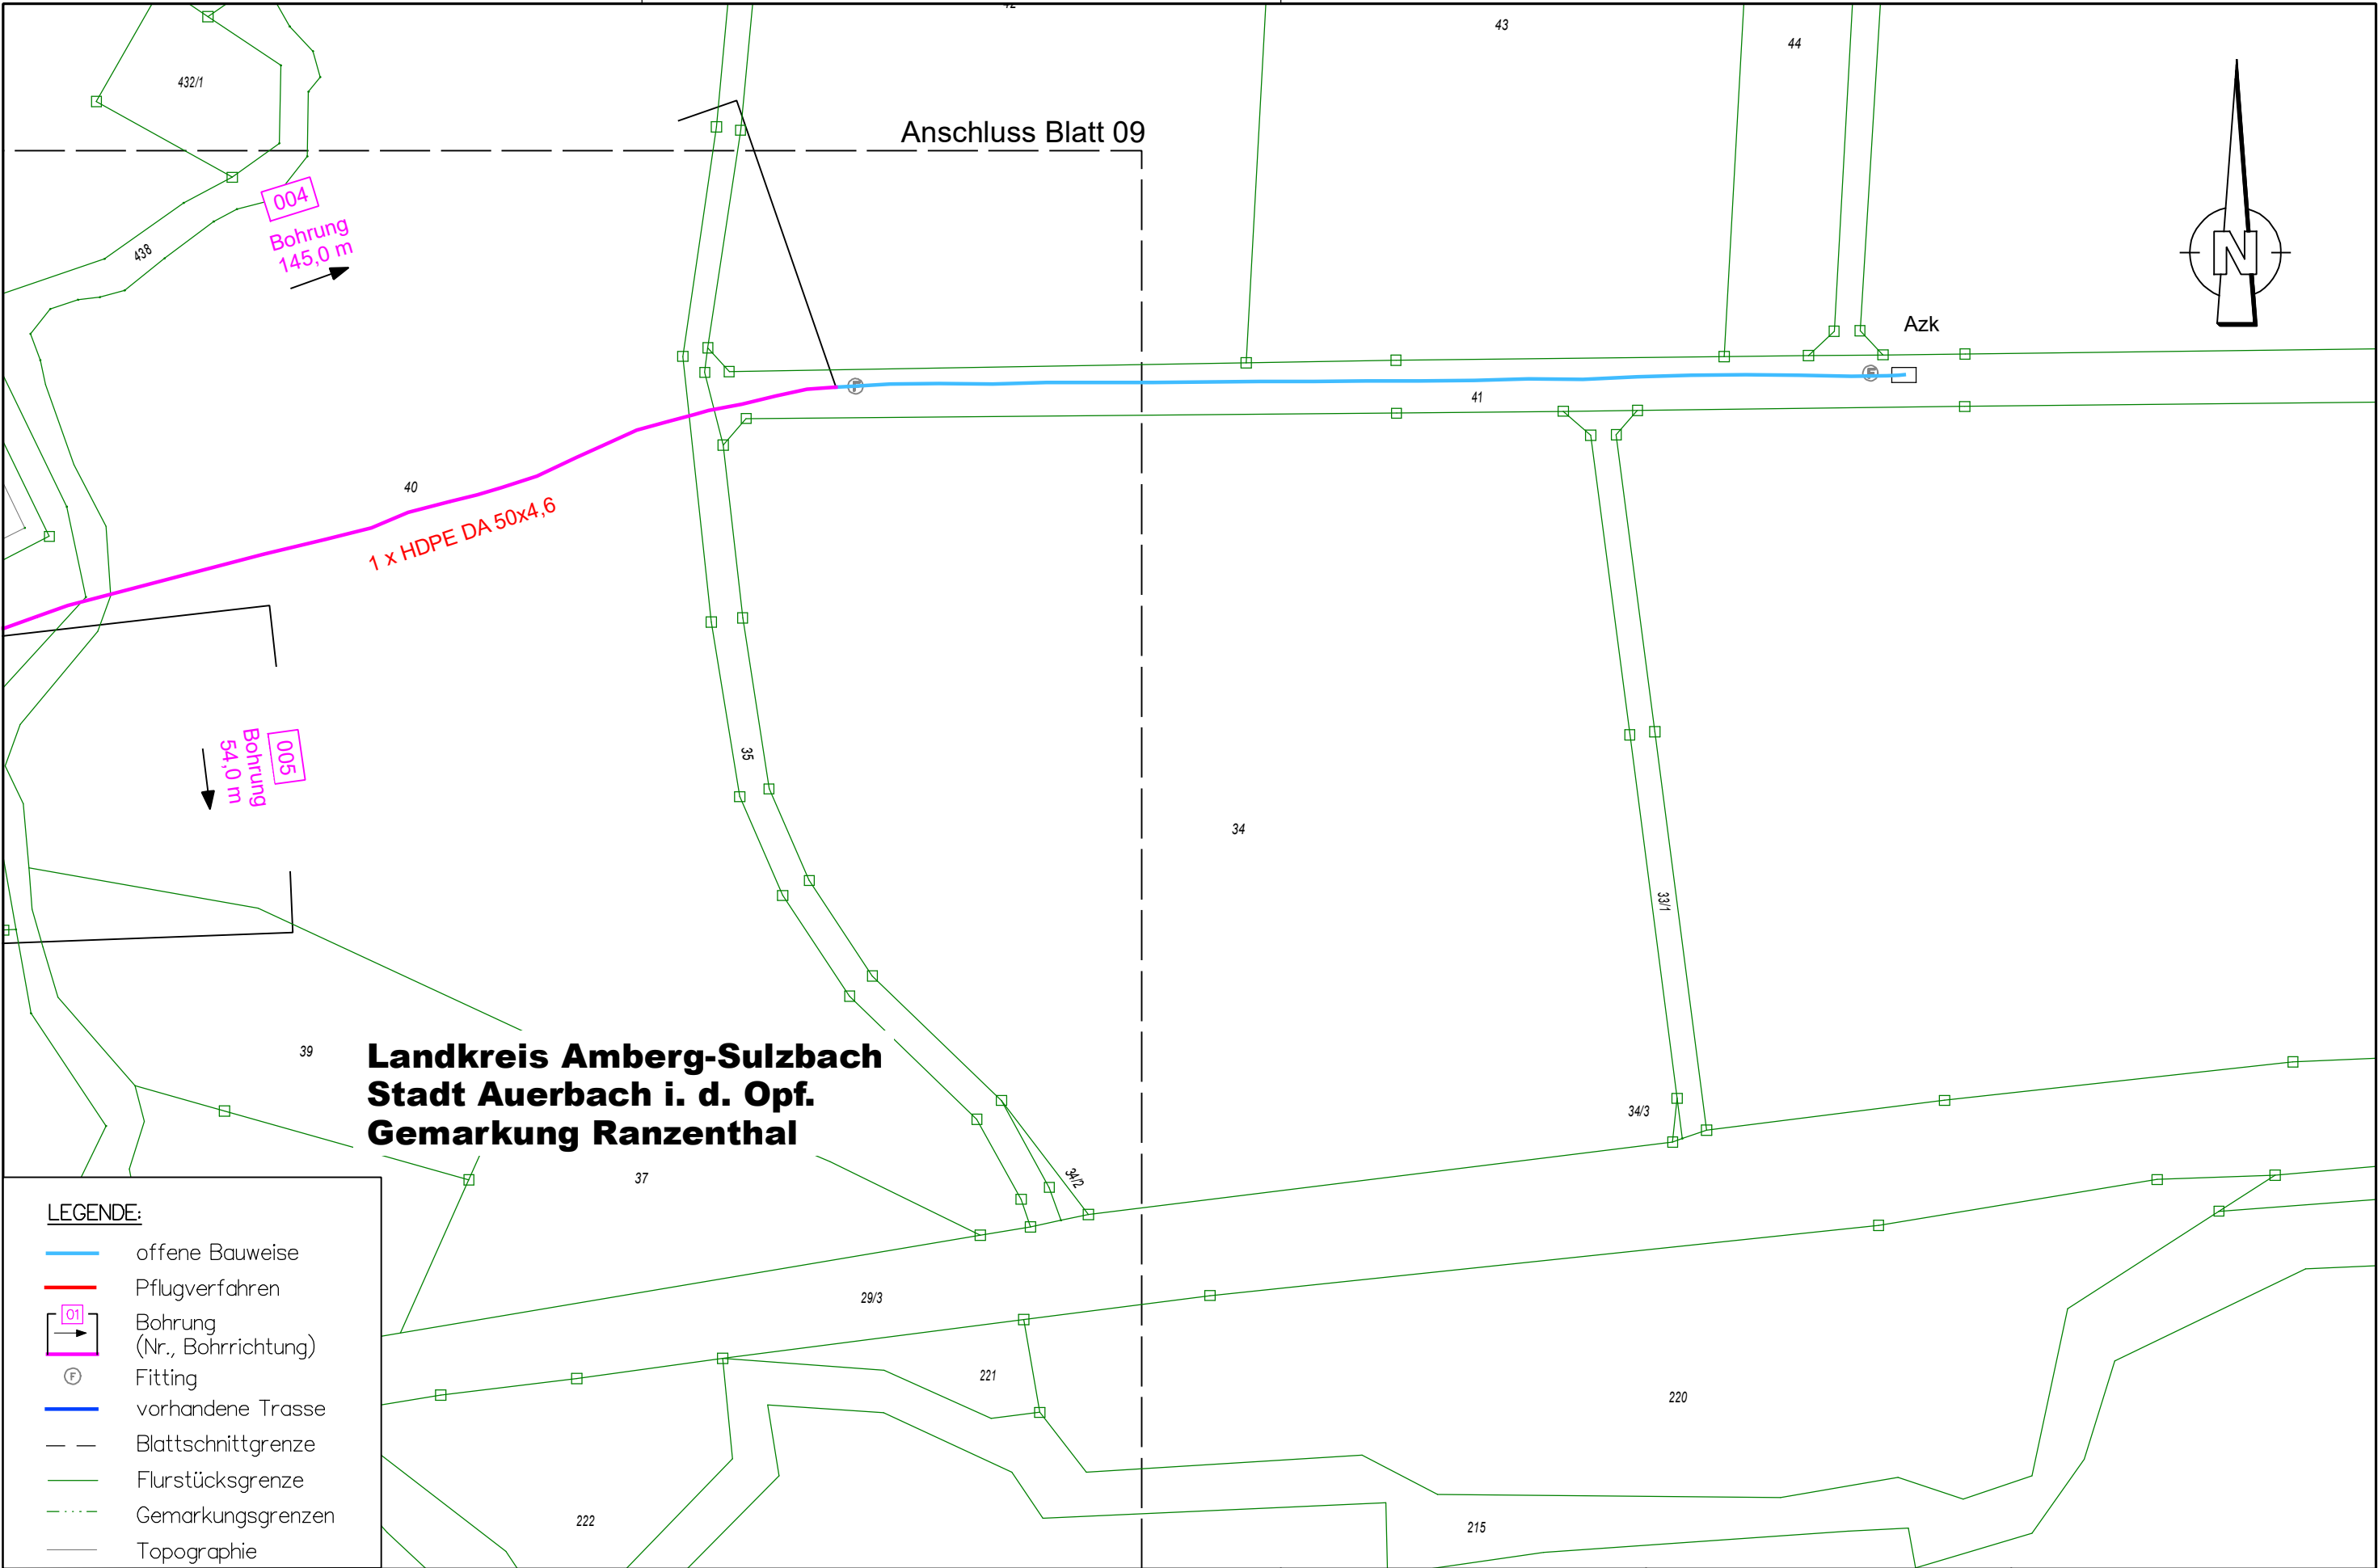

LEGENDE:

- offene Bauweise
- Pflugverfahren
- 01 Bohrung (Nr., Bohrrihtung)
- F Fitting
- vorhandene Trasse
- - - Blattschnittgrenze
- Flurstücksgrenze
- ... Gemarkungsgrenzen
- Topographie




NGN FIBER NETWORK KG
Hauptstraße 15
97633 Aubstadt

Breitbandausbau Bayern

Auerbach - Höfeprogramm

Bezeichnung:	Bestandsdokumentation	gezeichnet:	ngn dg
Maßstab:	1:1000	Datum:	2019-11-14
Dateiname:	Auerbach-Bestand-HB-08.PLT	geprüft:	ngn ab
Blatt:	HB_AUERB_08	Datum:	2019-11-14

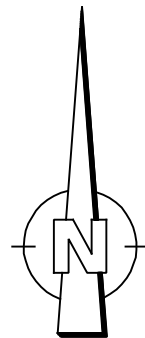

460

004
Bohrung
145,0 m

1 x HDPE DA 50x4,6

005
Bohrung
54,0 m

Rohrende

**Landkreis Amberg-Regen
Stadt Auerbach i. d. Opf.
Gemarkung Ranzenthal**

Anschluss Blatt 08


LEGENDE:

- offene Bauweise
- Pflugverfahren
- Bohrung
(Nr., Bohrrichtung)
- Fitting
- vorhandene Trasse
- Blattschnittgrenze
- Flurstücksgrenze
- Gemarkungsgrenzen
- Topographie

**NGN FIBER NETWORK KG**
Hauptstraße 15
97633 Aubstadt**Breitbandausbau Bayern**

Auerbach - Höfeprogramm

Bezeichnung:	Bestandsdokumentation	gezeichnet:	ngn dg
Maßstab:	1:1000	Datum:	2019-11-14
Dateiname:	Auerbach-Bestand-HB-09.PLT	geprüft:	ngn ab
Blatt:	HB_AUERB_09	Datum:	2019-11-14

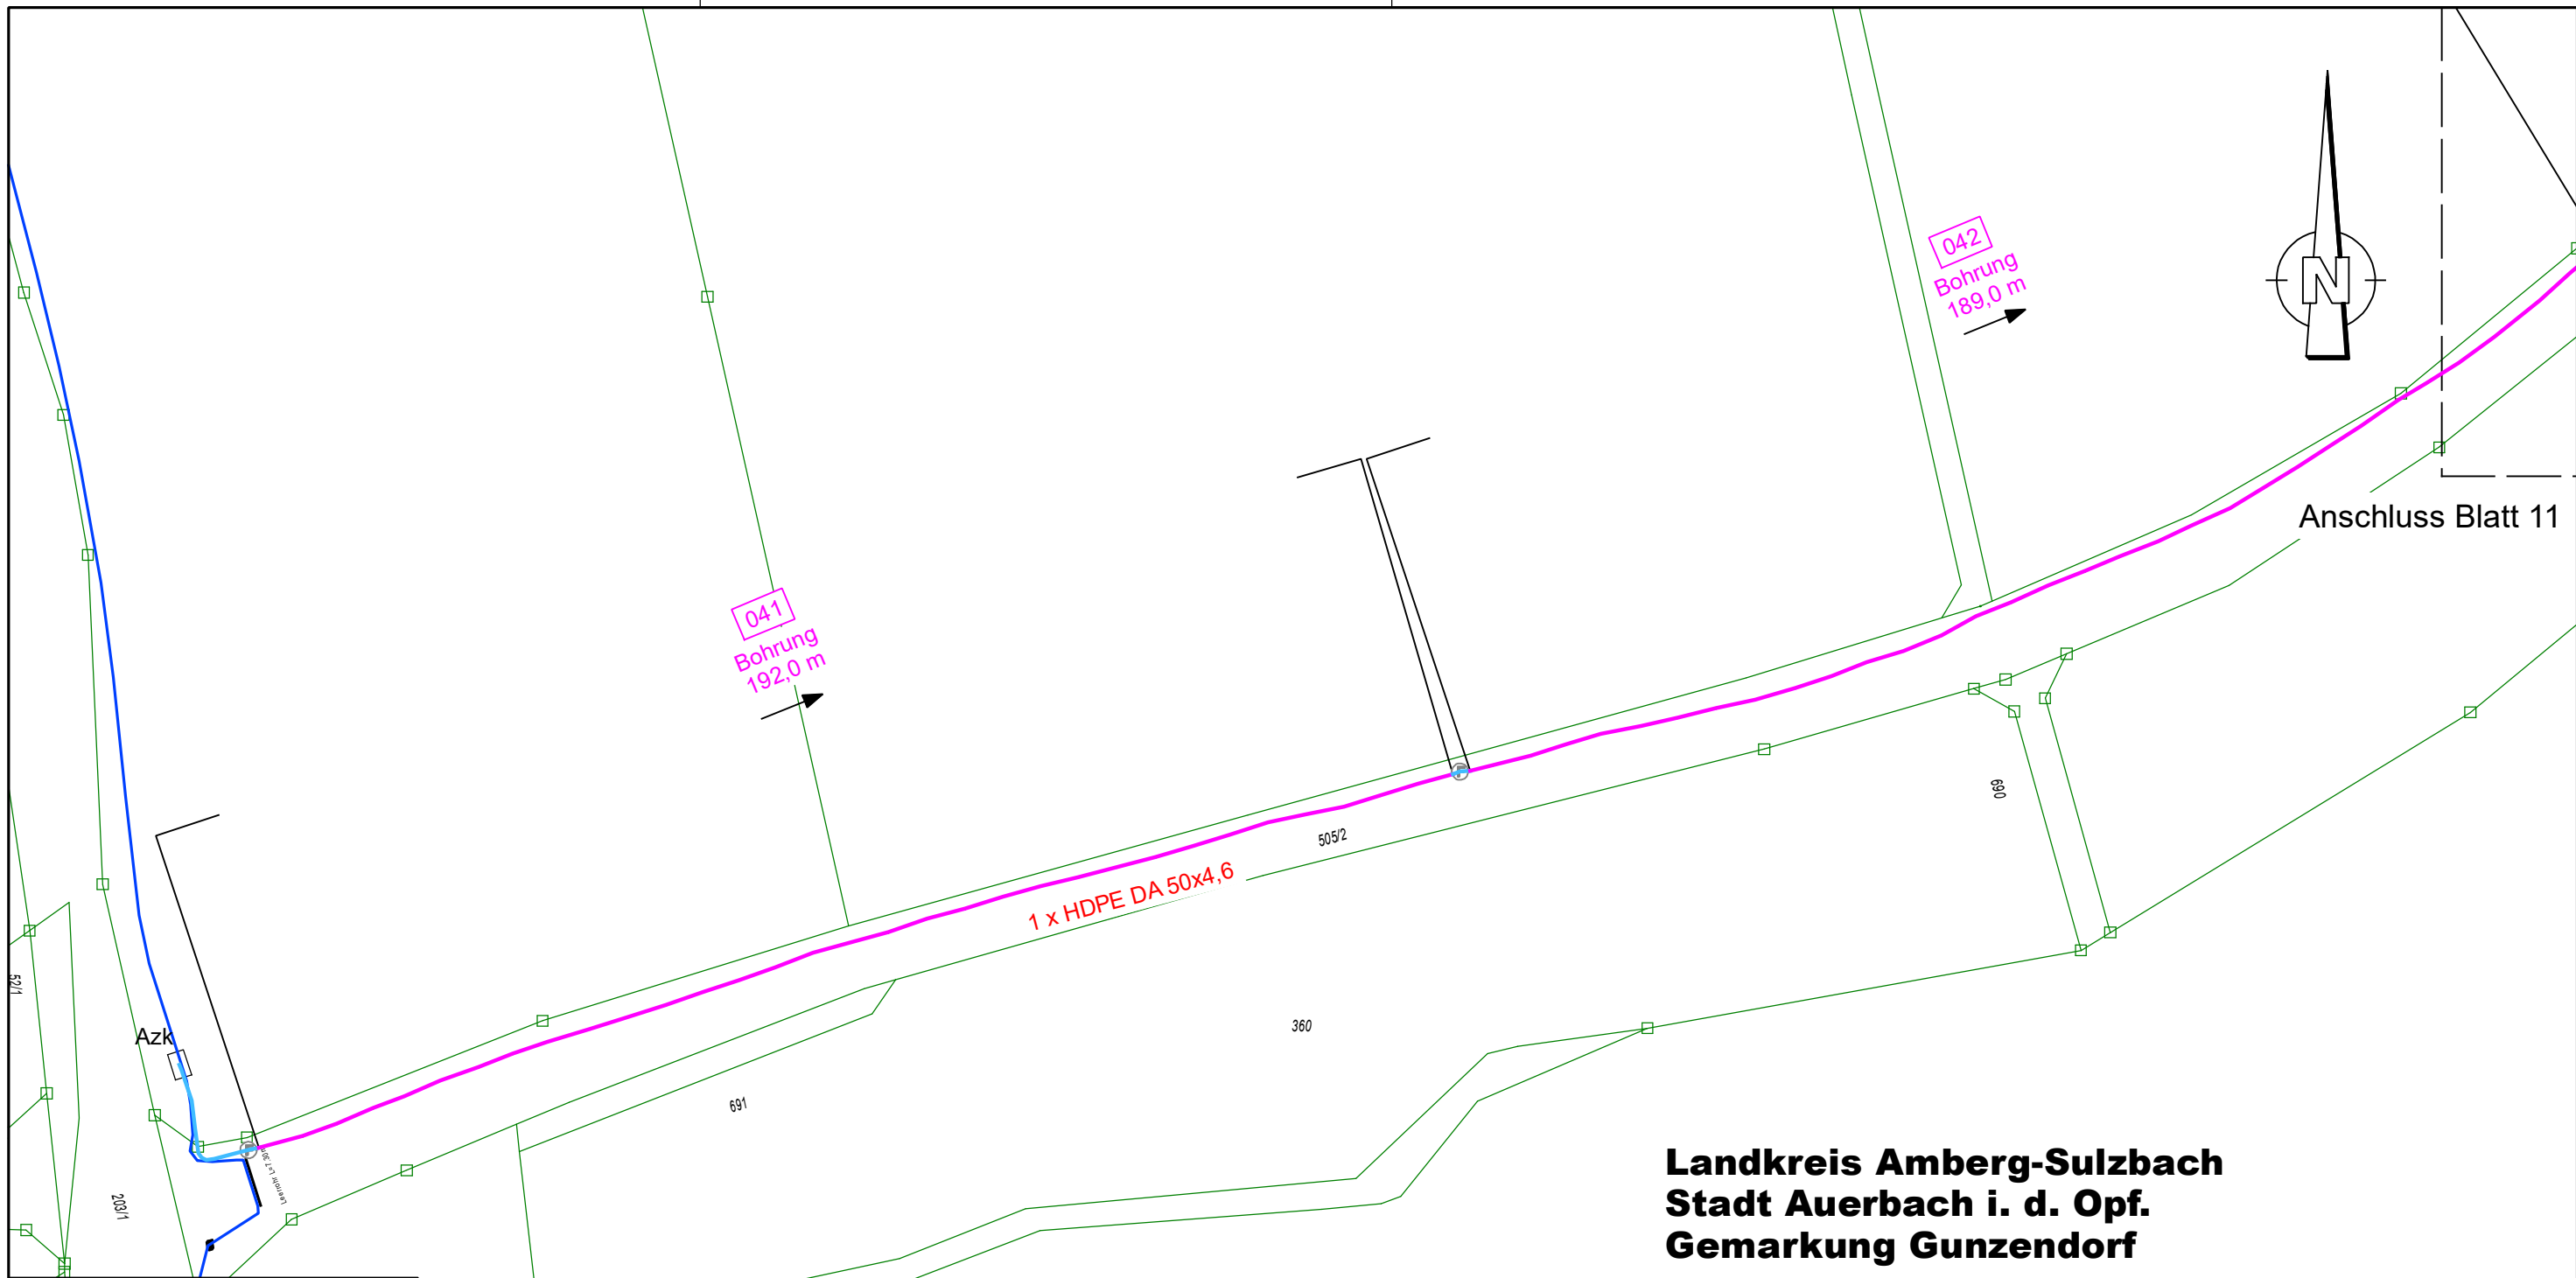

LEGENDE:

- offene Bauweise
- Pflugverfahren
- 01 Bohrung (Nr., Bohrrihtung)
- ⊕ Fitting
- vorhandene Trasse
- - - Blattschnittgrenze
- Flurstücksgrenze
- - - Gemarkungsgrenzen
- Topographie




NGN FIBER NETWORK KG
Hauptstraße 15
97633 Aubstadt


Breitbandausbau Bayern

Auerbach - Höfeprogramm

Bezeichnung:	Bestandsdokumentation	gezeichnet:	ngn dg
Maßstab:	1:1000	Datum:	2019-11-21
Dateiname:	Auerbach-Bestand-HB-10.PLT	geprüft:	ngn ab
Blatt:	HB_AUERB_10	Datum:	2019-11-21

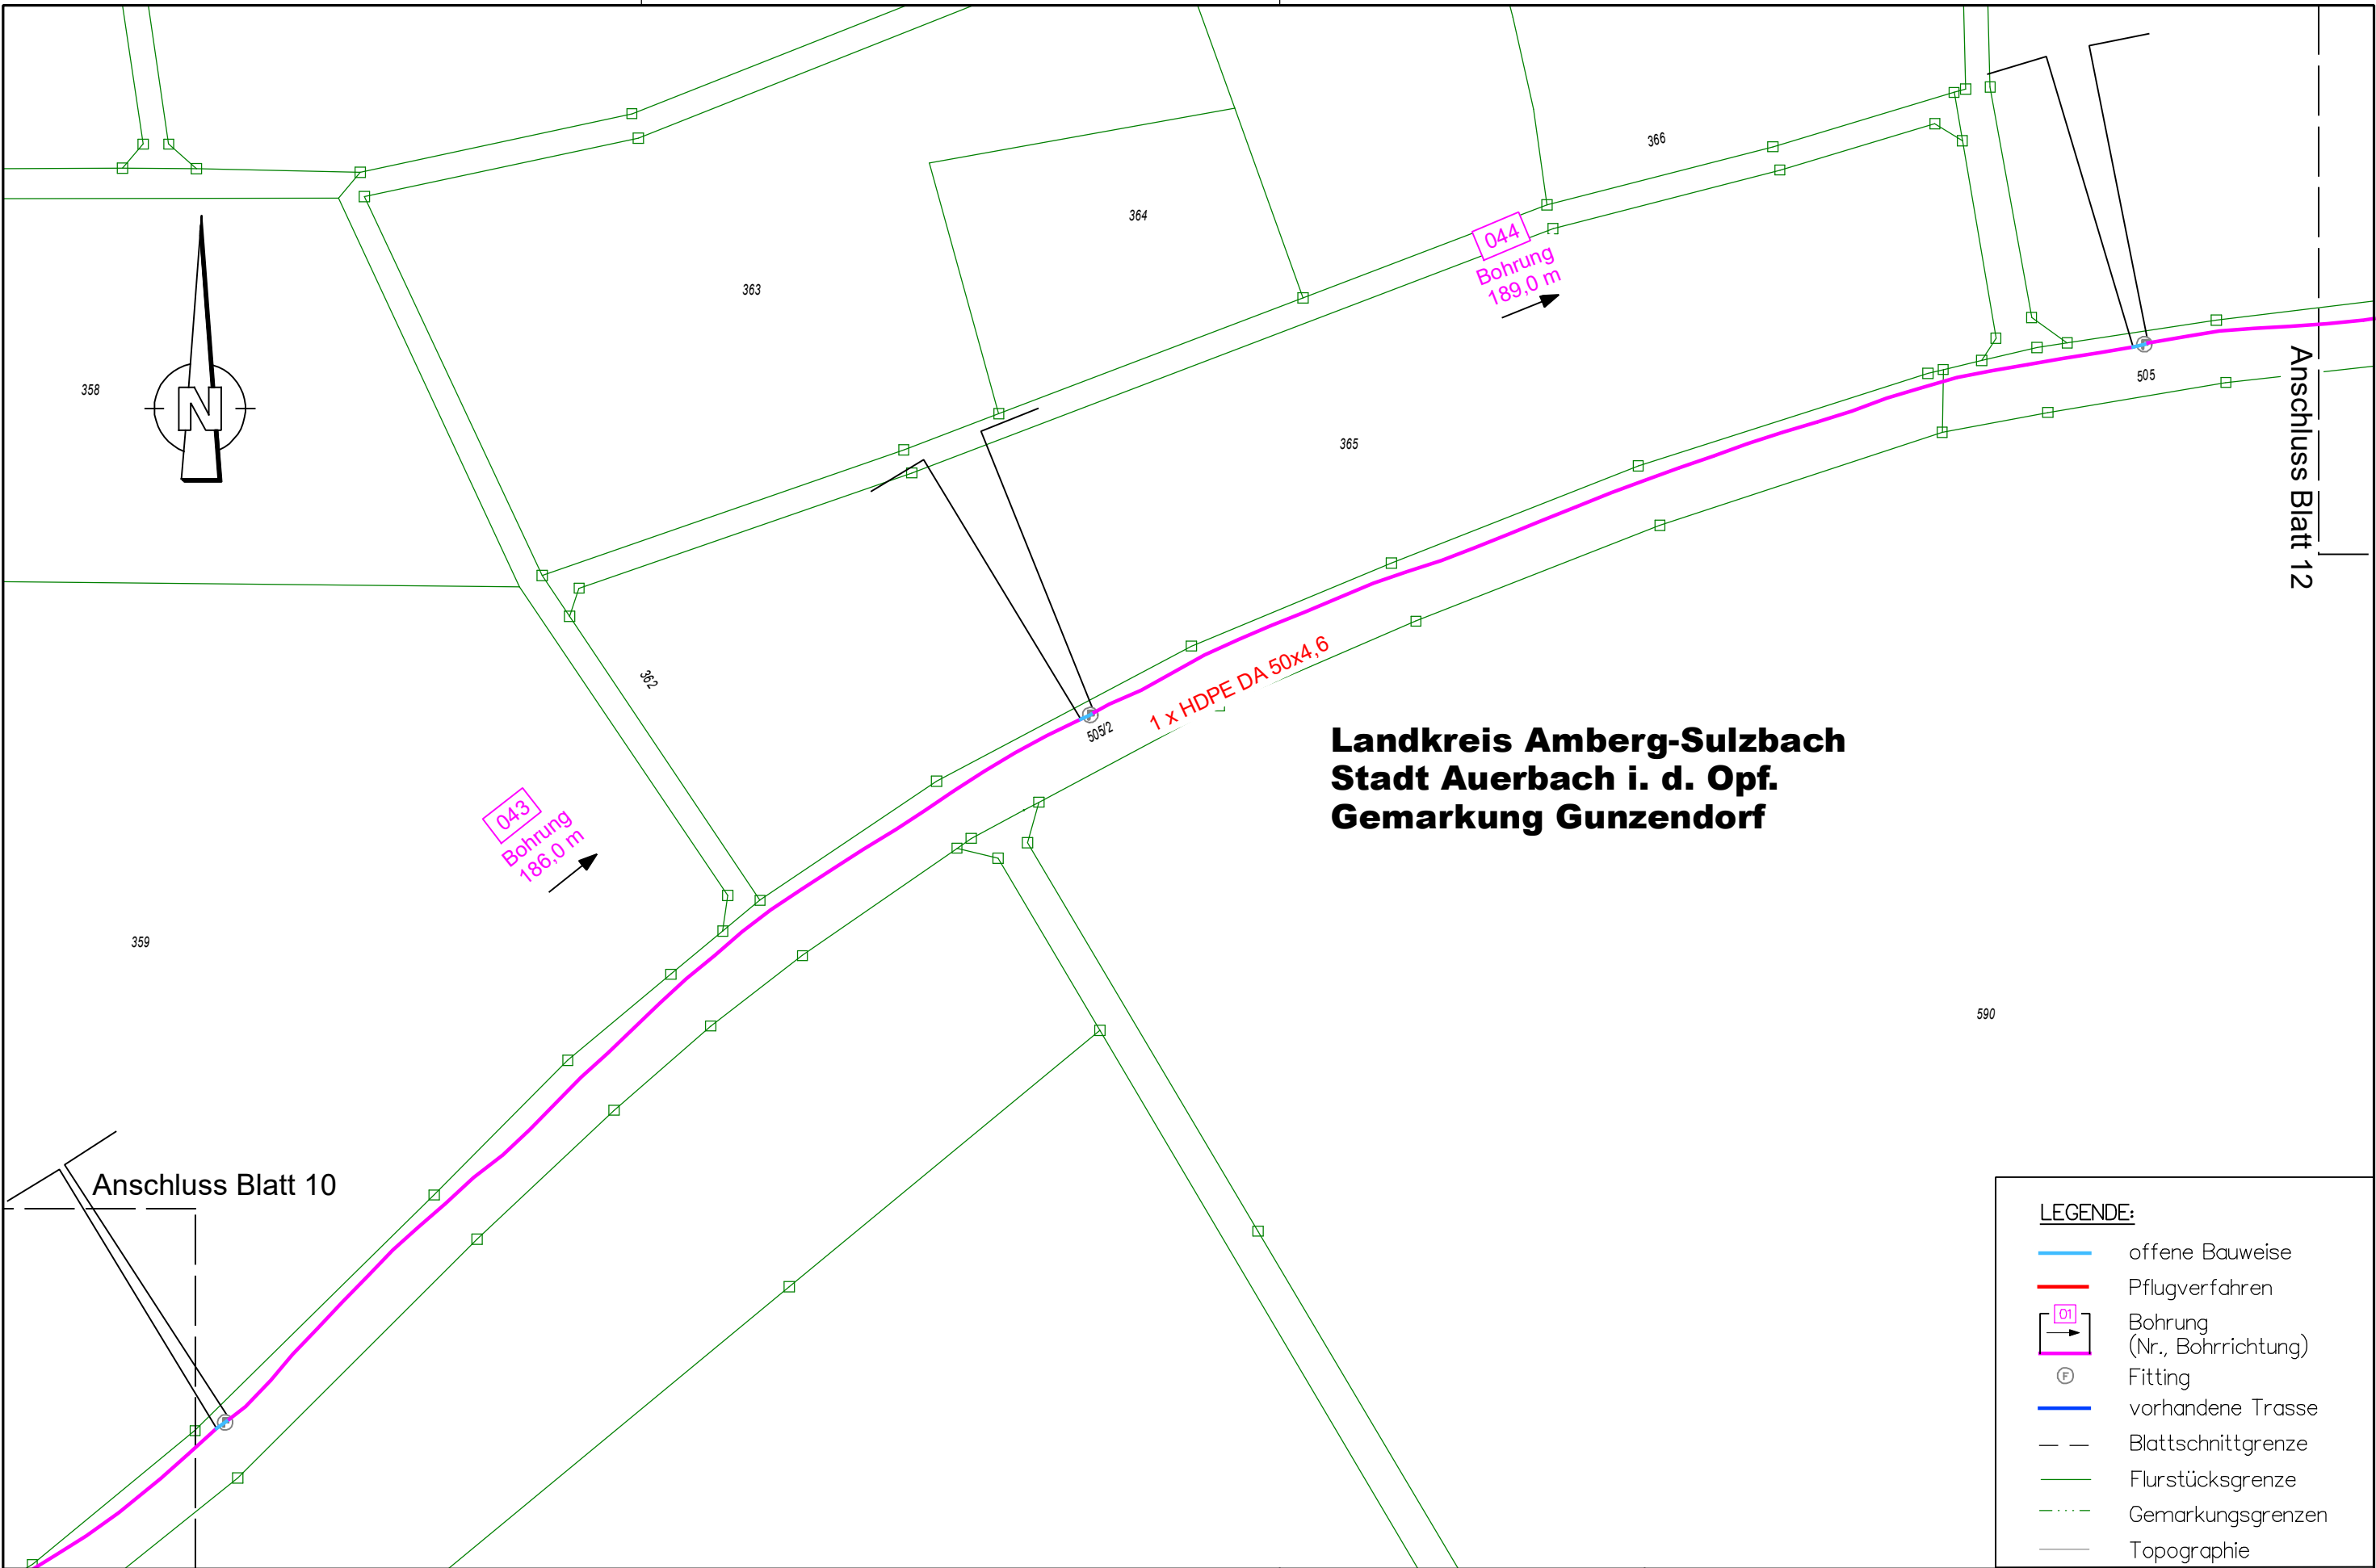


 NGN FIBER NETWORK KG Hauptstraße 15 97633 Aubstadt	Breitbandausbau Bayern Auerbach - Höfeprogramm	Bezeichnung: Bestandsdokumentation	gezeichnet: ngn dg
		Maßstab: 1:1000	Datum: 2019-11-21
		Dateiname: Auerbach-Bestand-HB-11.PLT	geprüft: ngn ab
		Blatt: HB_AUERB_11	Datum: 2019-11-21

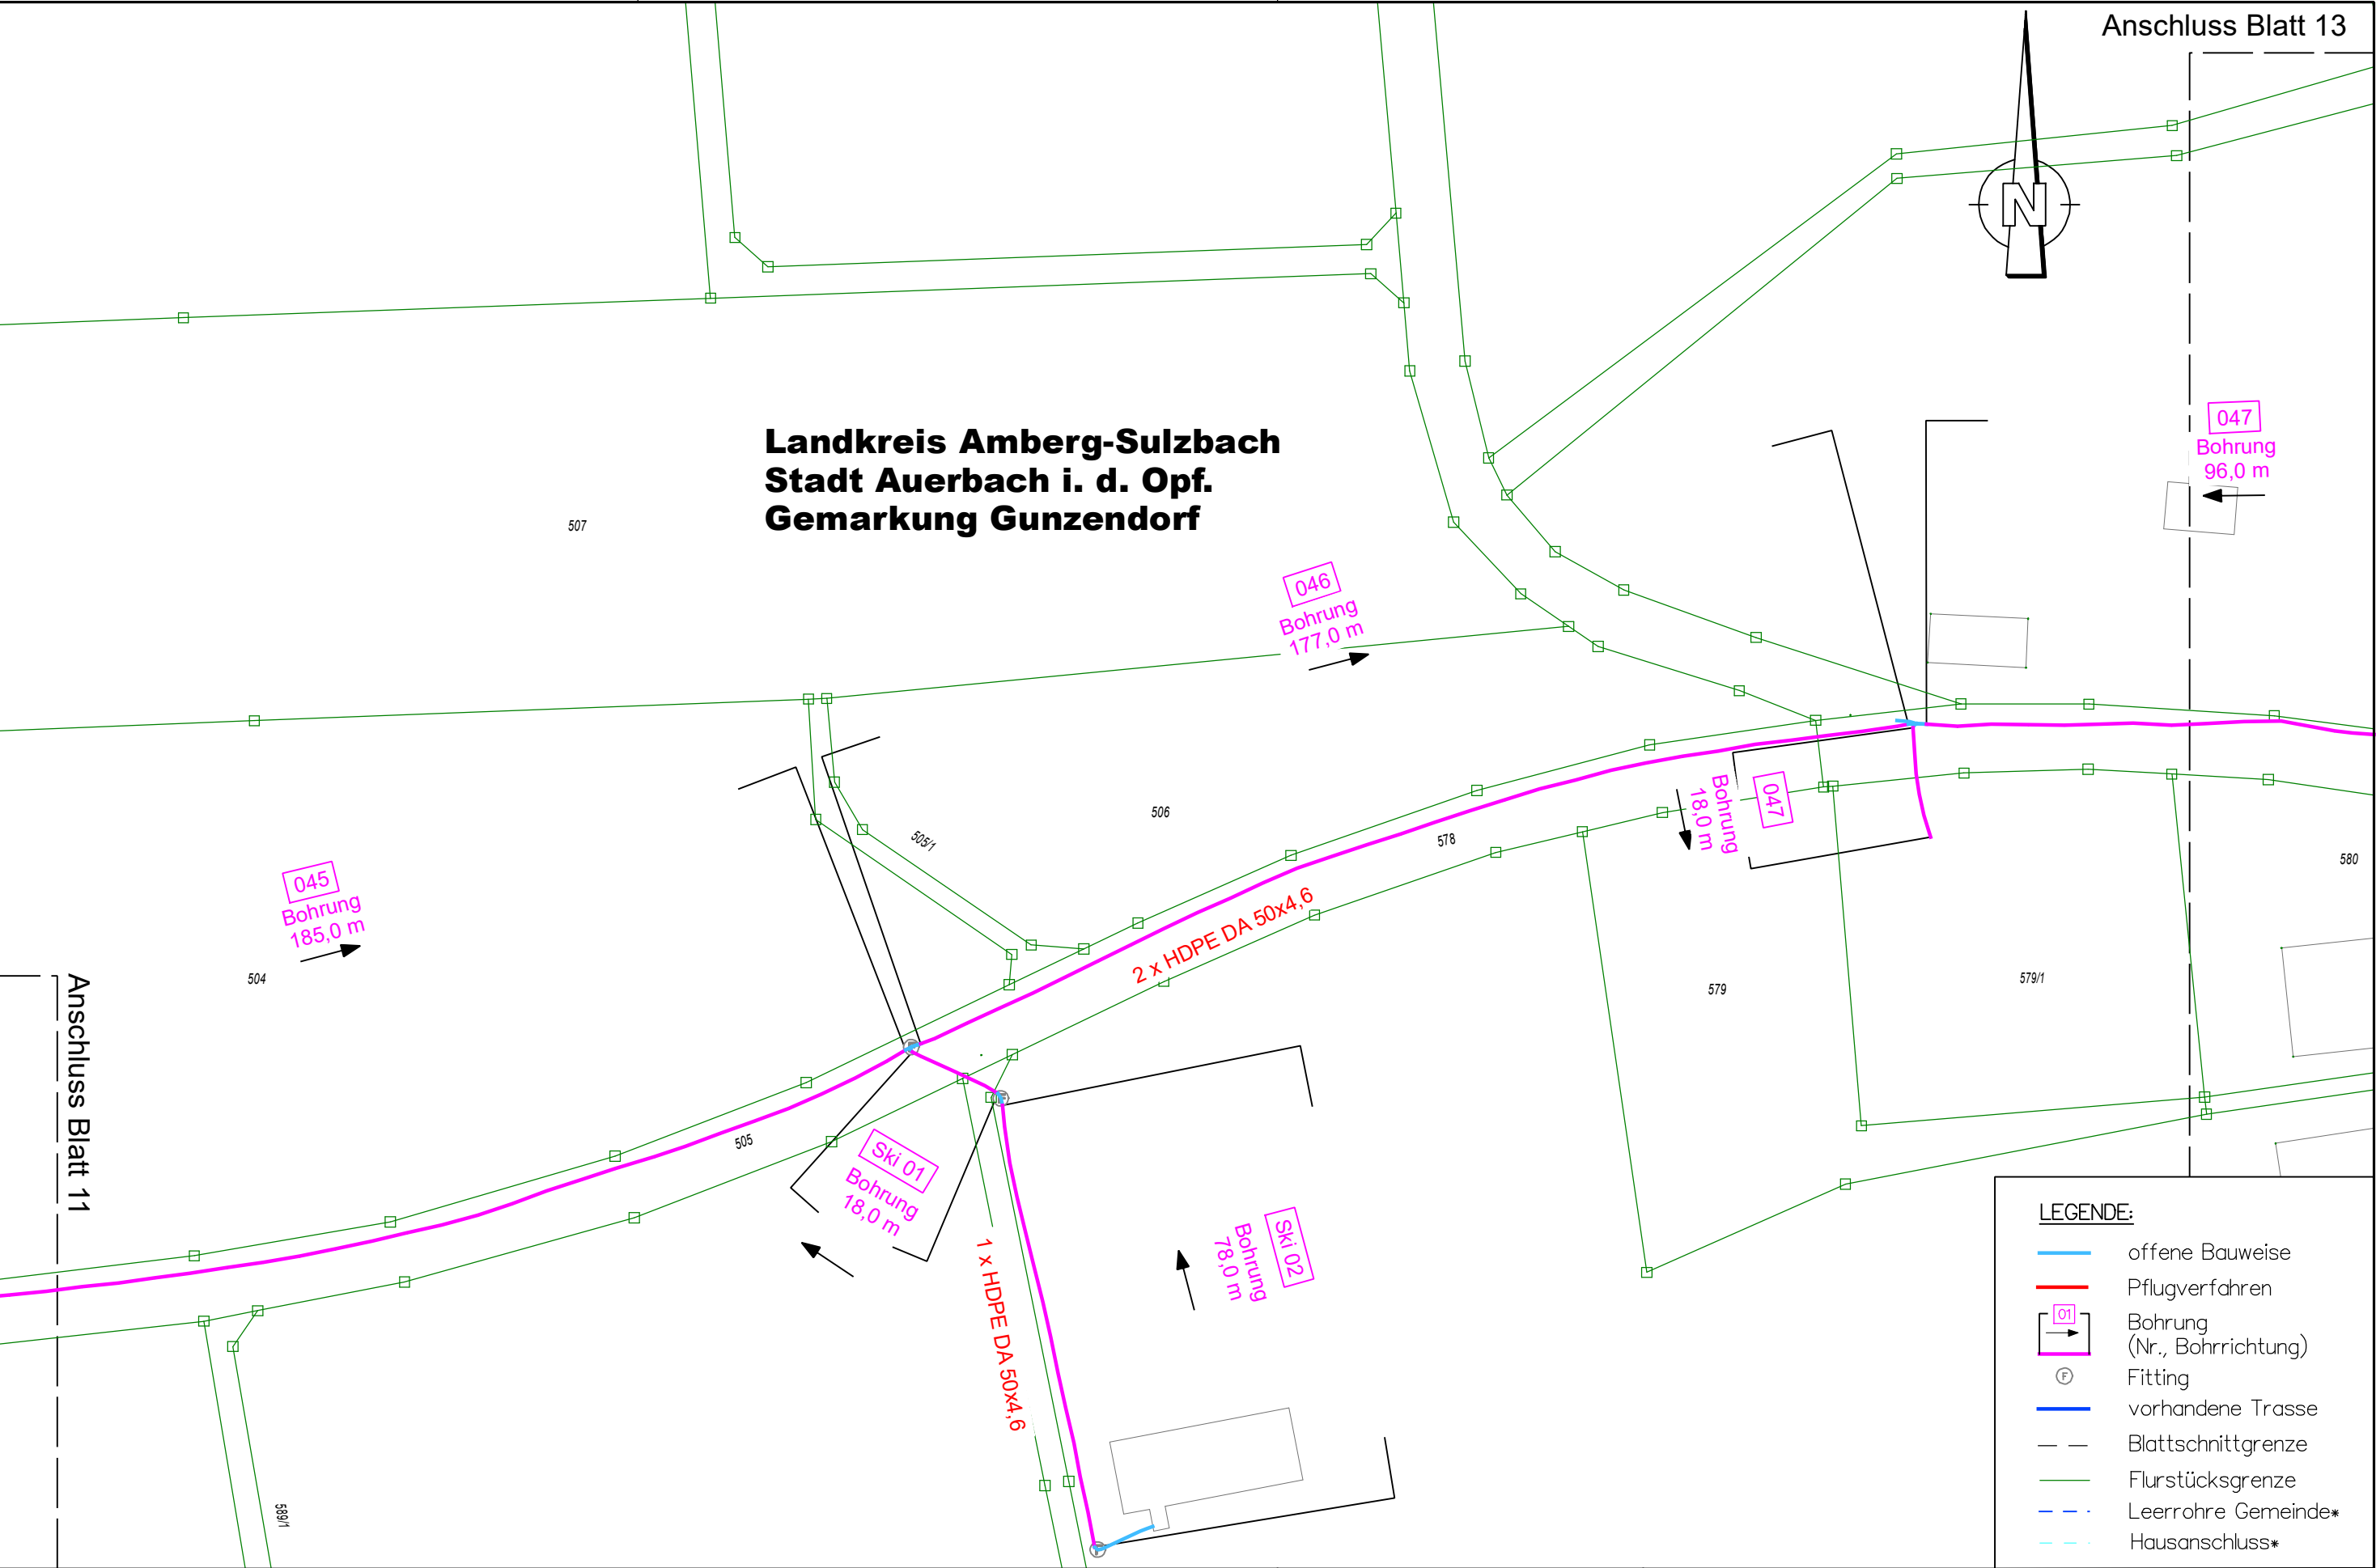

NGN FIBER NETWORK KG
HauptstraÙe 15
97633 Aubstadt

Breitbandausbau Bayern
Auerbach - Hfeprogramm

Bezeichnung:	Bestandsdokumentation	gezeichnet:	ngn dg
MaÙstab:	1:1000	Datum:	2020-06-16
Dateiname:	Auerbach-Bestand-HB-12_20200820.PLT	geprft:	ngn ab
Blatt:	HB_AUERB_12	Datum:	2020-06-16

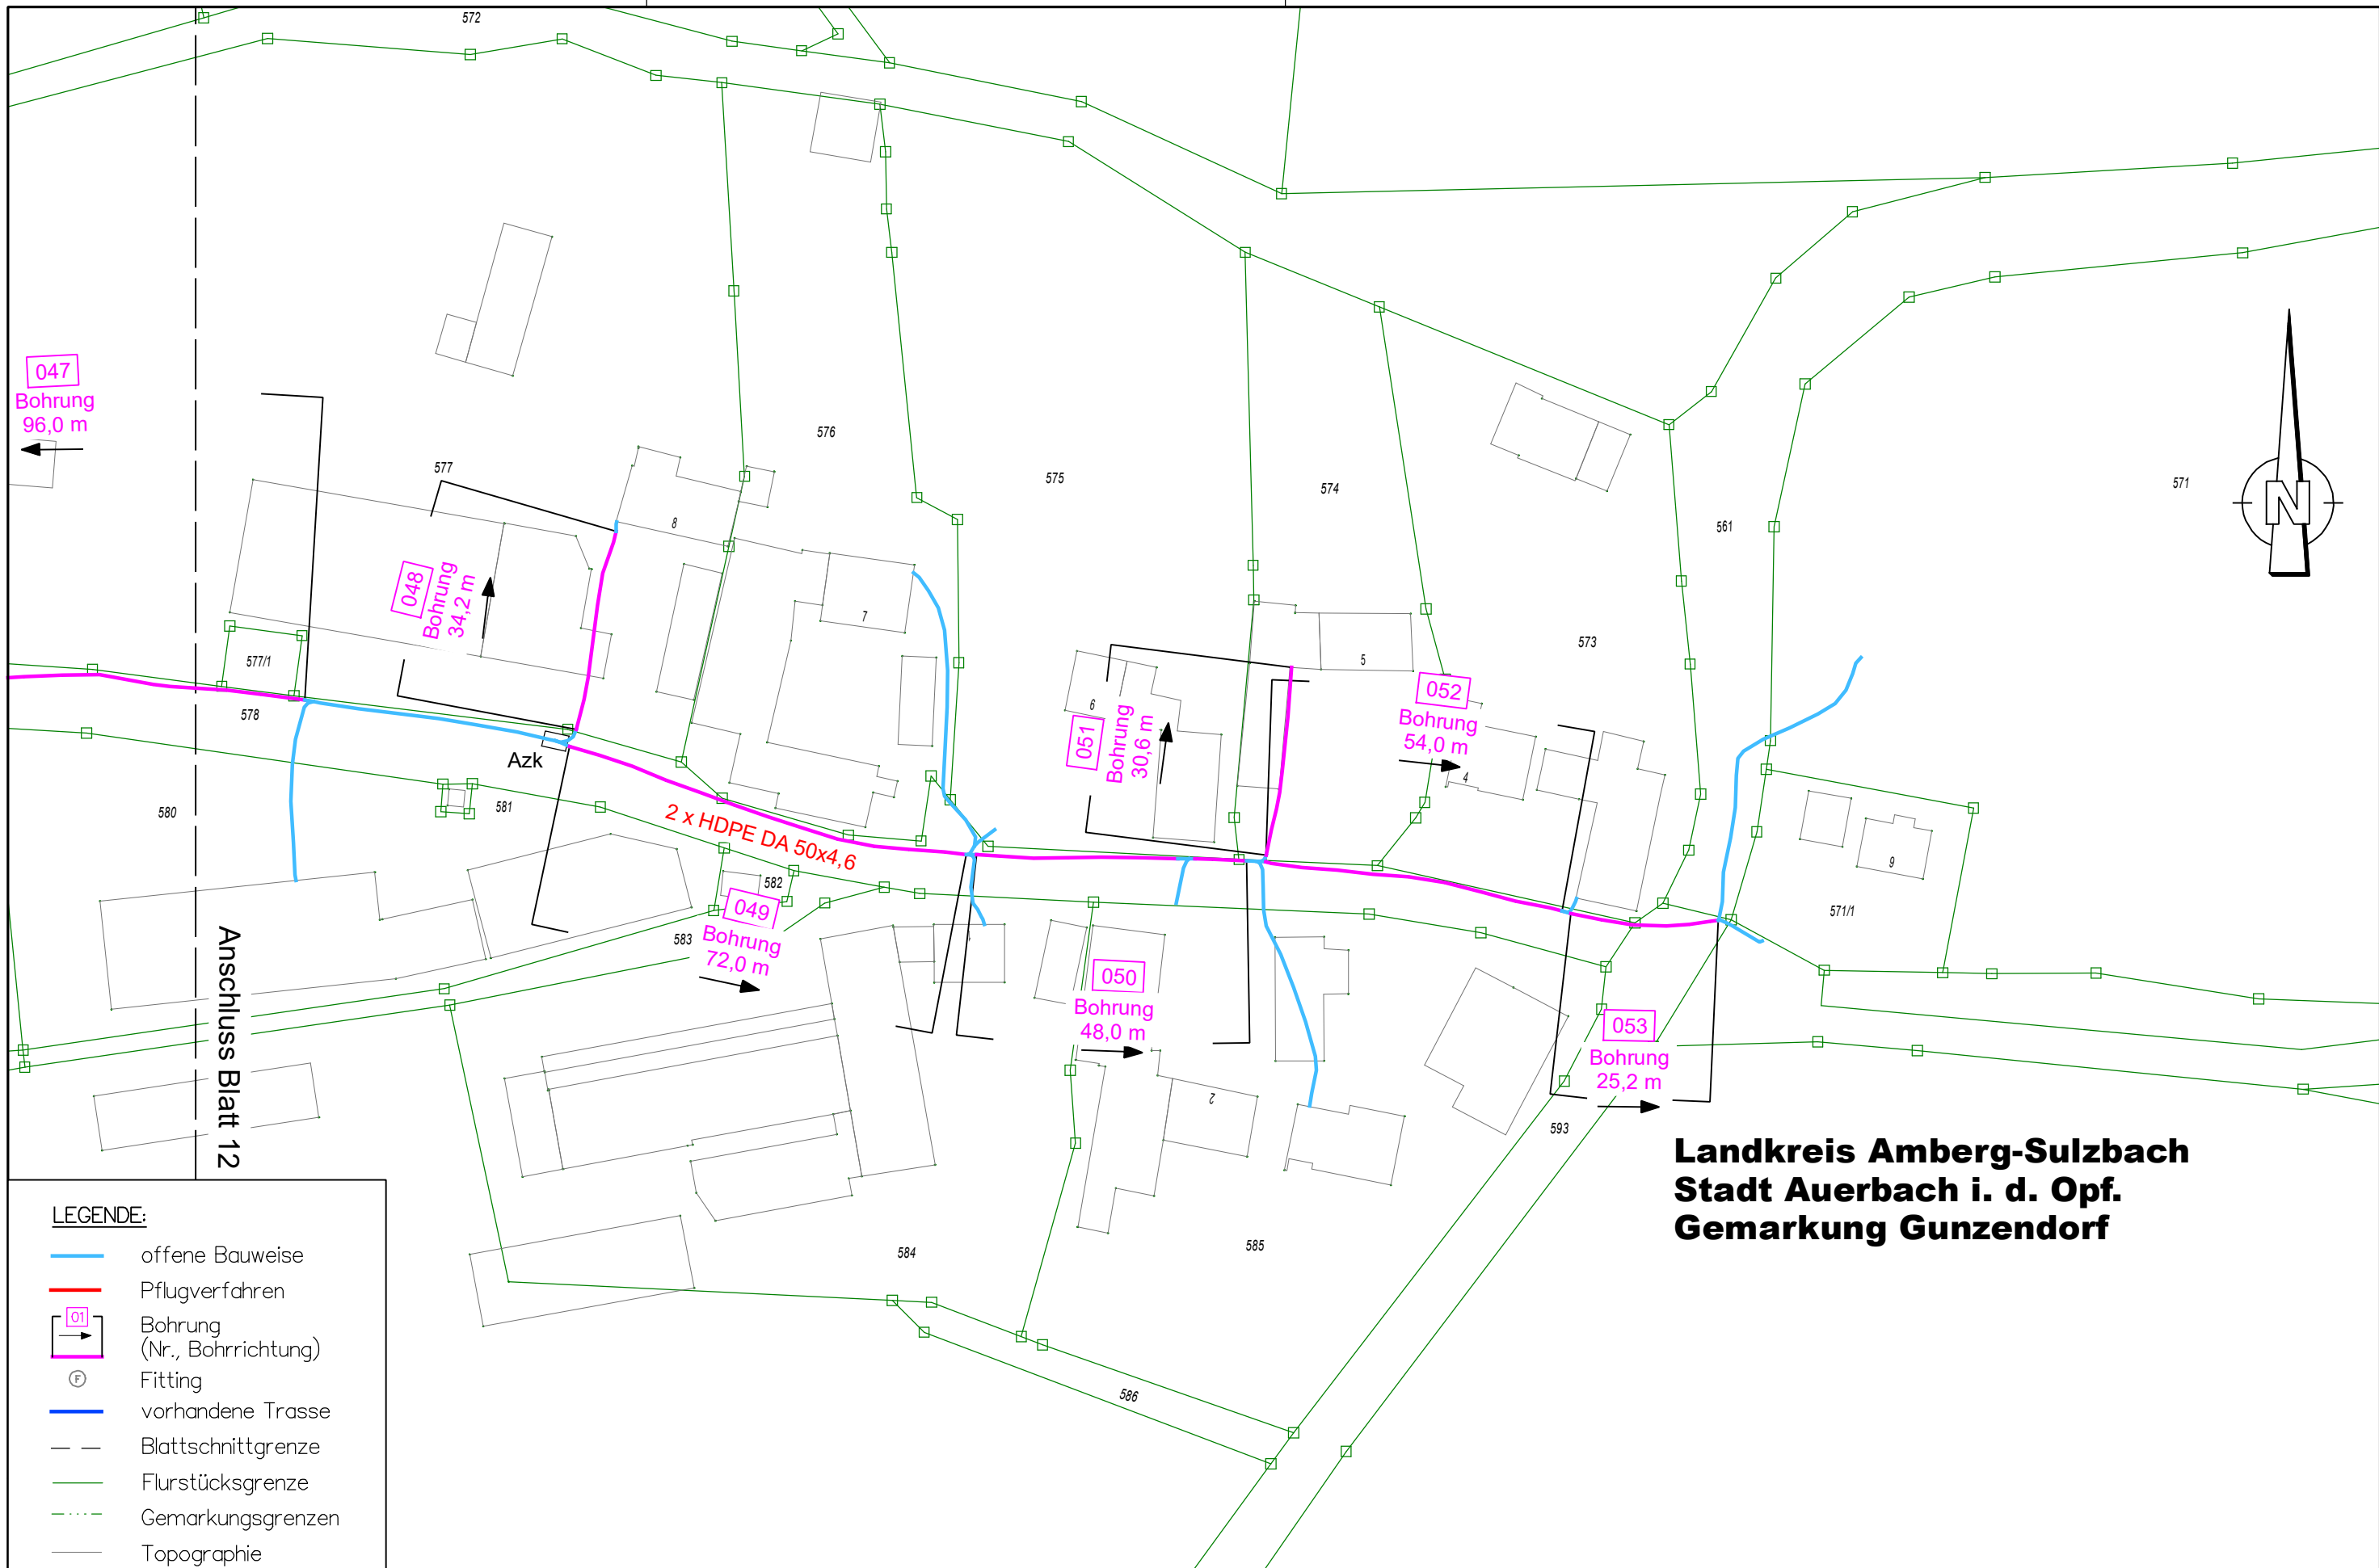


NGN FIBER NETWORK KG
Hauptstraße 15
97633 Aubstadt

Breitbandausbau Bayern

Auerbach - Höfeprogramm

Bezeichnung:	Bestandsdokumentation	gezeichnet:	ngn dg
Maßstab:	1:1000	Datum:	2019-11-21
Dateiname:	Auerbach-Bestand-HB-13.PLT	geprüft:	ngn ab
Blatt:	HB_AUERB_13	Datum:	2019-11-21

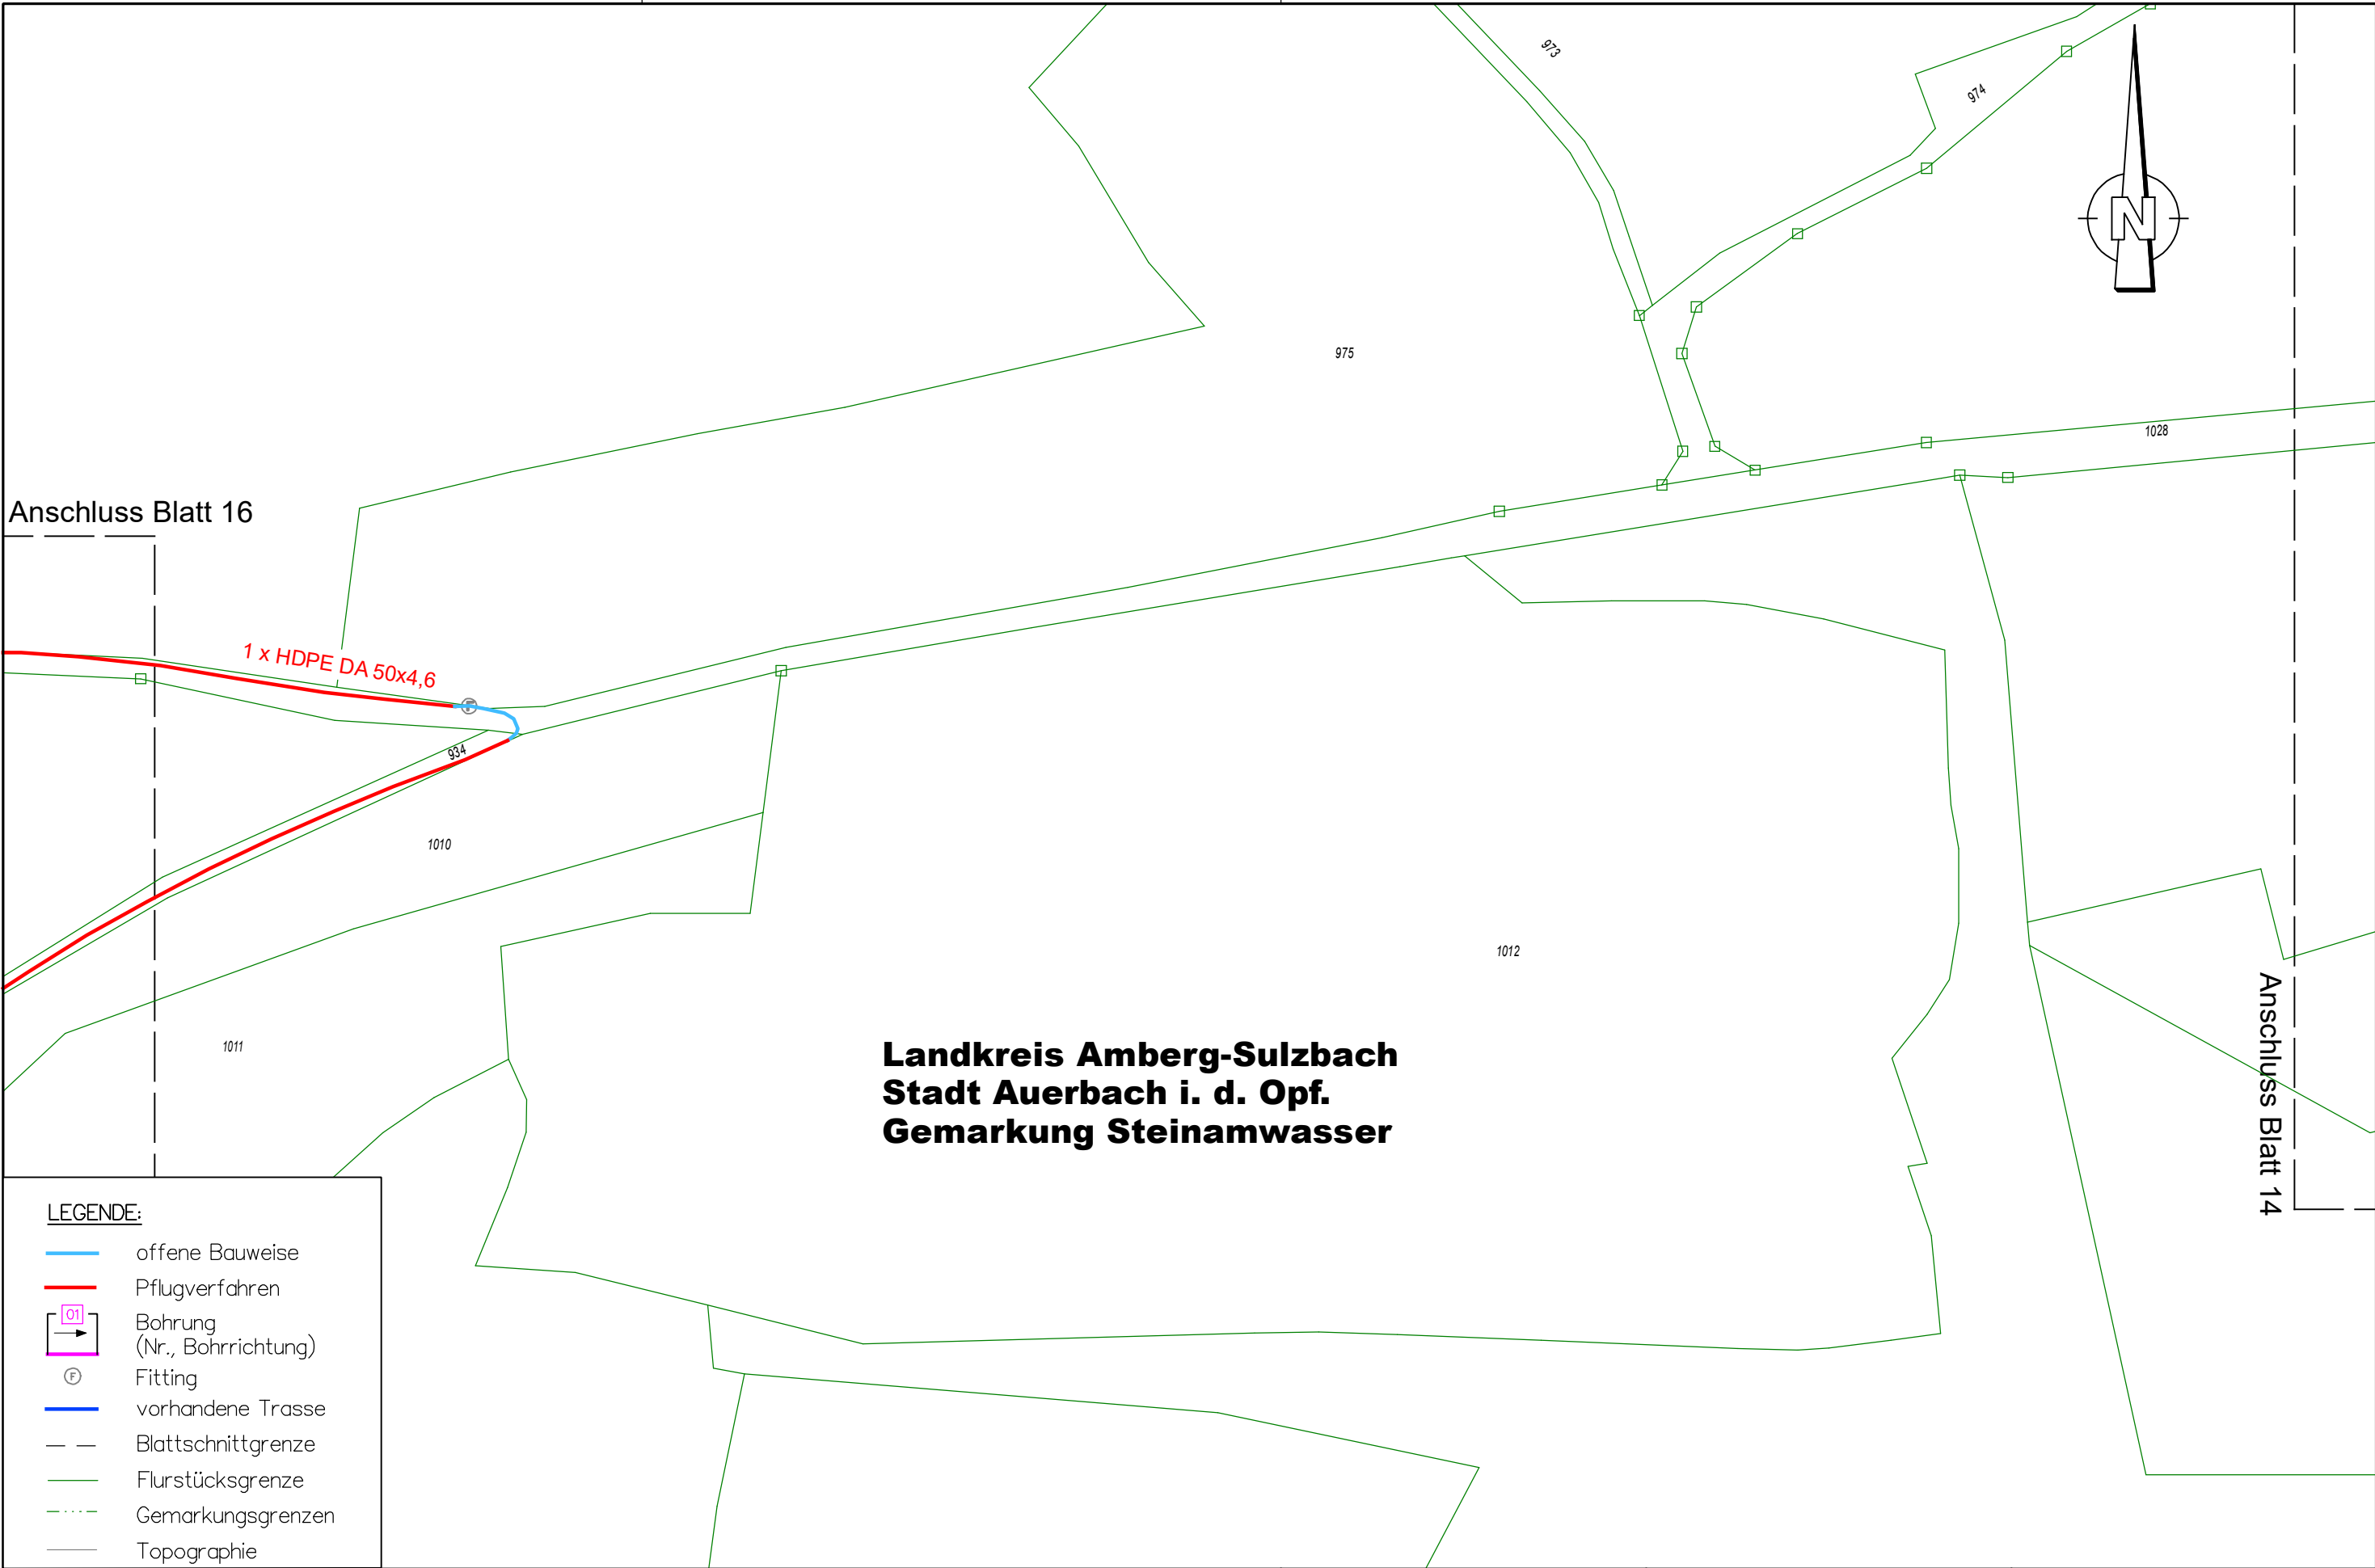

Anschluss Blatt 16

Anschluss Blatt 14

**Landkreis Amberg-Sulzbach
Stadt Auerbach i. d. Opf.
Gemarkung Steinamwasser**

LEGENDE:

- offene Bauweise
- Pflugverfahren
- Bohrung (Nr., Bohrrichtung)
- Fitting
- vorhandene Trasse
- Blattschnittgrenze
- Flurstücksgrenze
- Gemarkungsgrenzen
- Topographie




NGN FIBER NETWORK KG
Hauptstraße 15
97633 Aubstadt

Breitbandausbau Bayern

Auerbach - Höfeprogramm

Bezeichnung:	Bestandsdokumentation	gezeichnet:	ngn dg
Maßstab:	1:1000	Datum:	2020-01-07
Dateiname:	Auerbach-Bestand-HB-15.PLT	geprüft:	ngn ab
Blatt:	HB_AUERB_15	Datum:	2020-01-07

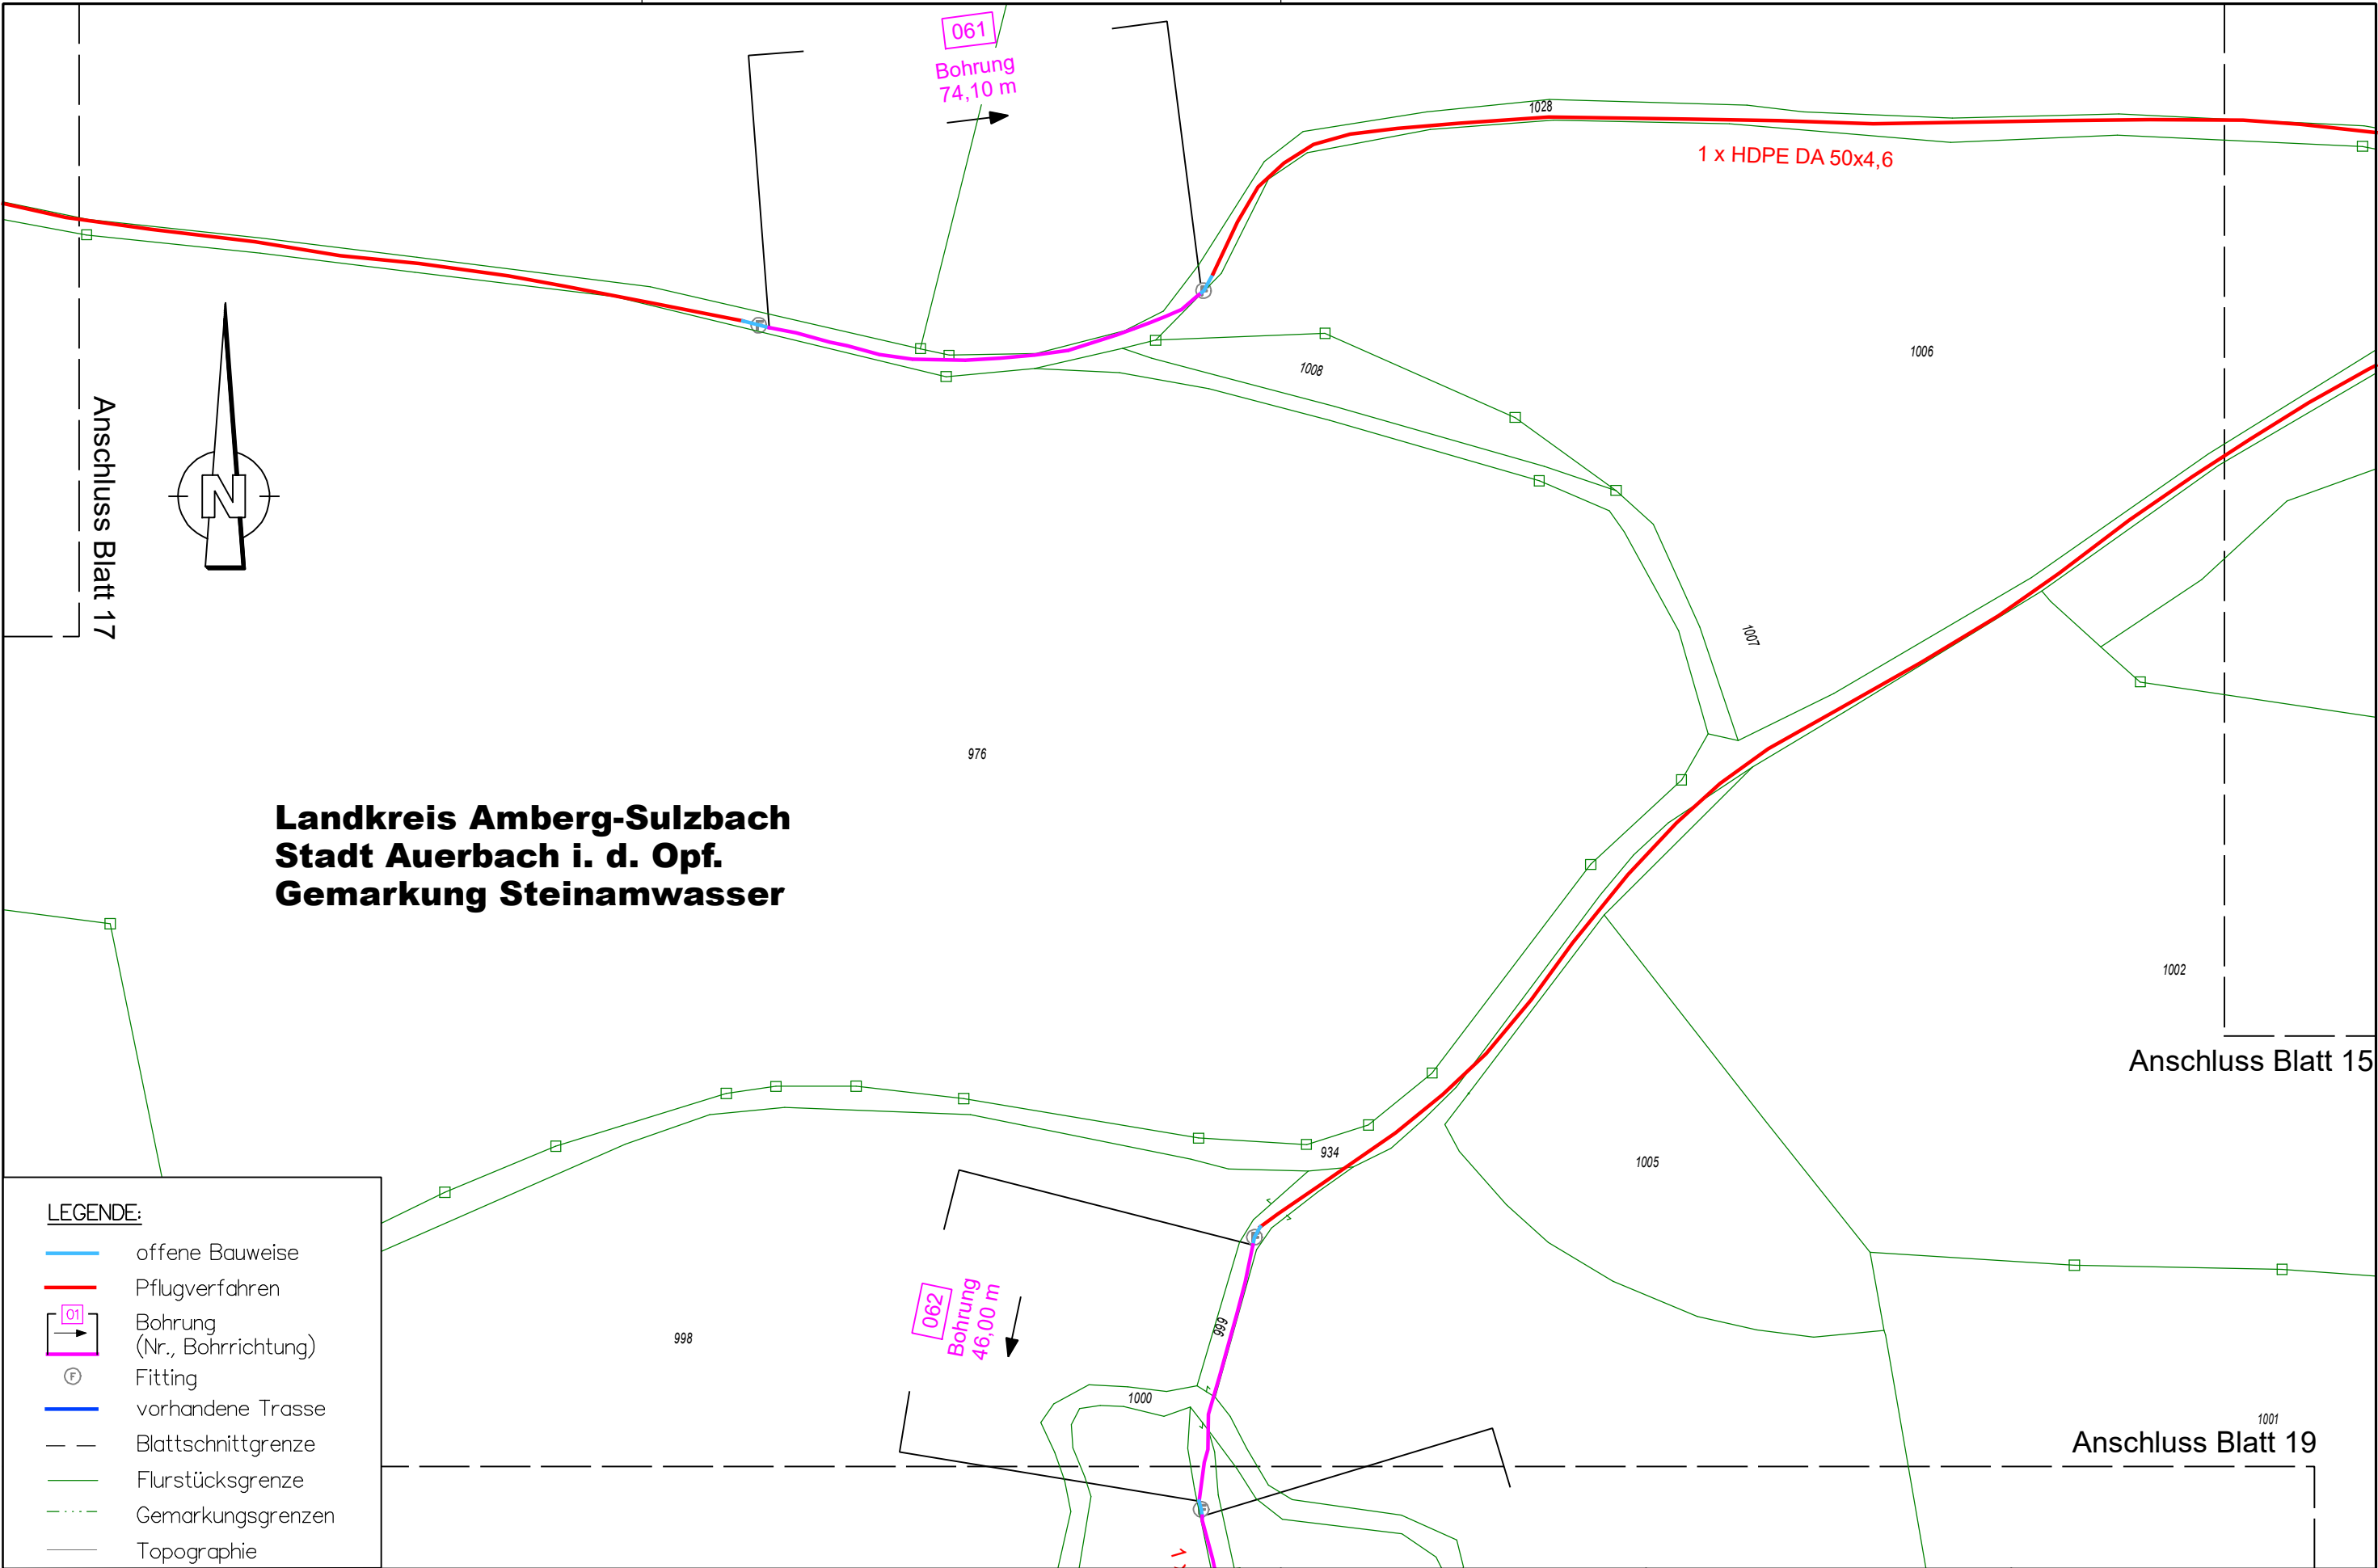

LEGENDE:

- offene Bauweise
- Pflugverfahren
- Bohrung (Nr., Bohrrichtung)
- Fitting
- vorhandene Trasse
- Blattschnittgrenze
- Flurstücksgrenze
- Gemarkungsgrenzen
- Topographie




NGN FIBER NETWORK KG
Hauptstraße 15
97633 Aubstadt

Breitbandausbau Bayern
Auerbach - Höfeprogramm

Bezeichnung:	Bestandsdokumentation	gezeichnet:	ngn dg
Maßstab:	1:1000	Datum:	2020-01-07
Dateiname:	Auerbach-Bestand-HB-16.PLT	geprüft:	ngn ab
Blatt:	HB_AUERB_16	Datum:	2020-01-07

Landkreis Amberg-Weizbach
Stadt Auerbach i. d. Opf.
Gemarkung Steinamwasser

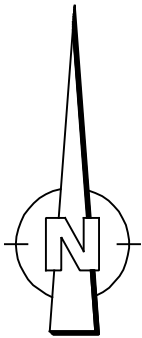

056
Bohrung
173,85 m

Anschluss Blatt 18

057
Bohrung
94,05 m

059
Bohrung
54,15 m

1 x HDPE DA 50x4,6

058
Bohrung
116,85 m

060
Bohrung
62,70 m

1 x HDPE DA 50x4,6

Anschluss Blatt 16

LEGENDE:


- offene Bauweise
- Pflugverfahren
- Bohrung (Nr., Bohrrihtung)
- Fitting
- vorhandene Trasse
- Blattschnittgrenze
- Flurstücksgrenze
- Gemarkungsgrenzen
- Topographie



NGN FIBER NETWORK KG
Hauptstraße 15
97633 Aubstadt

Breitbandausbau Bayern
Auerbach - Höfeprogramm


Bezeichnung:	Bestandsdokumentation	gezeichnet:	ngn dg
Maßstab:	1:1000	Datum:	2020-01-07
Dateiname:	Auerbach-Bestand-HB-17.PLT	geprüft:	ngn ab
Blatt:	HB_AUERB_17	Datum:	2020-01-07

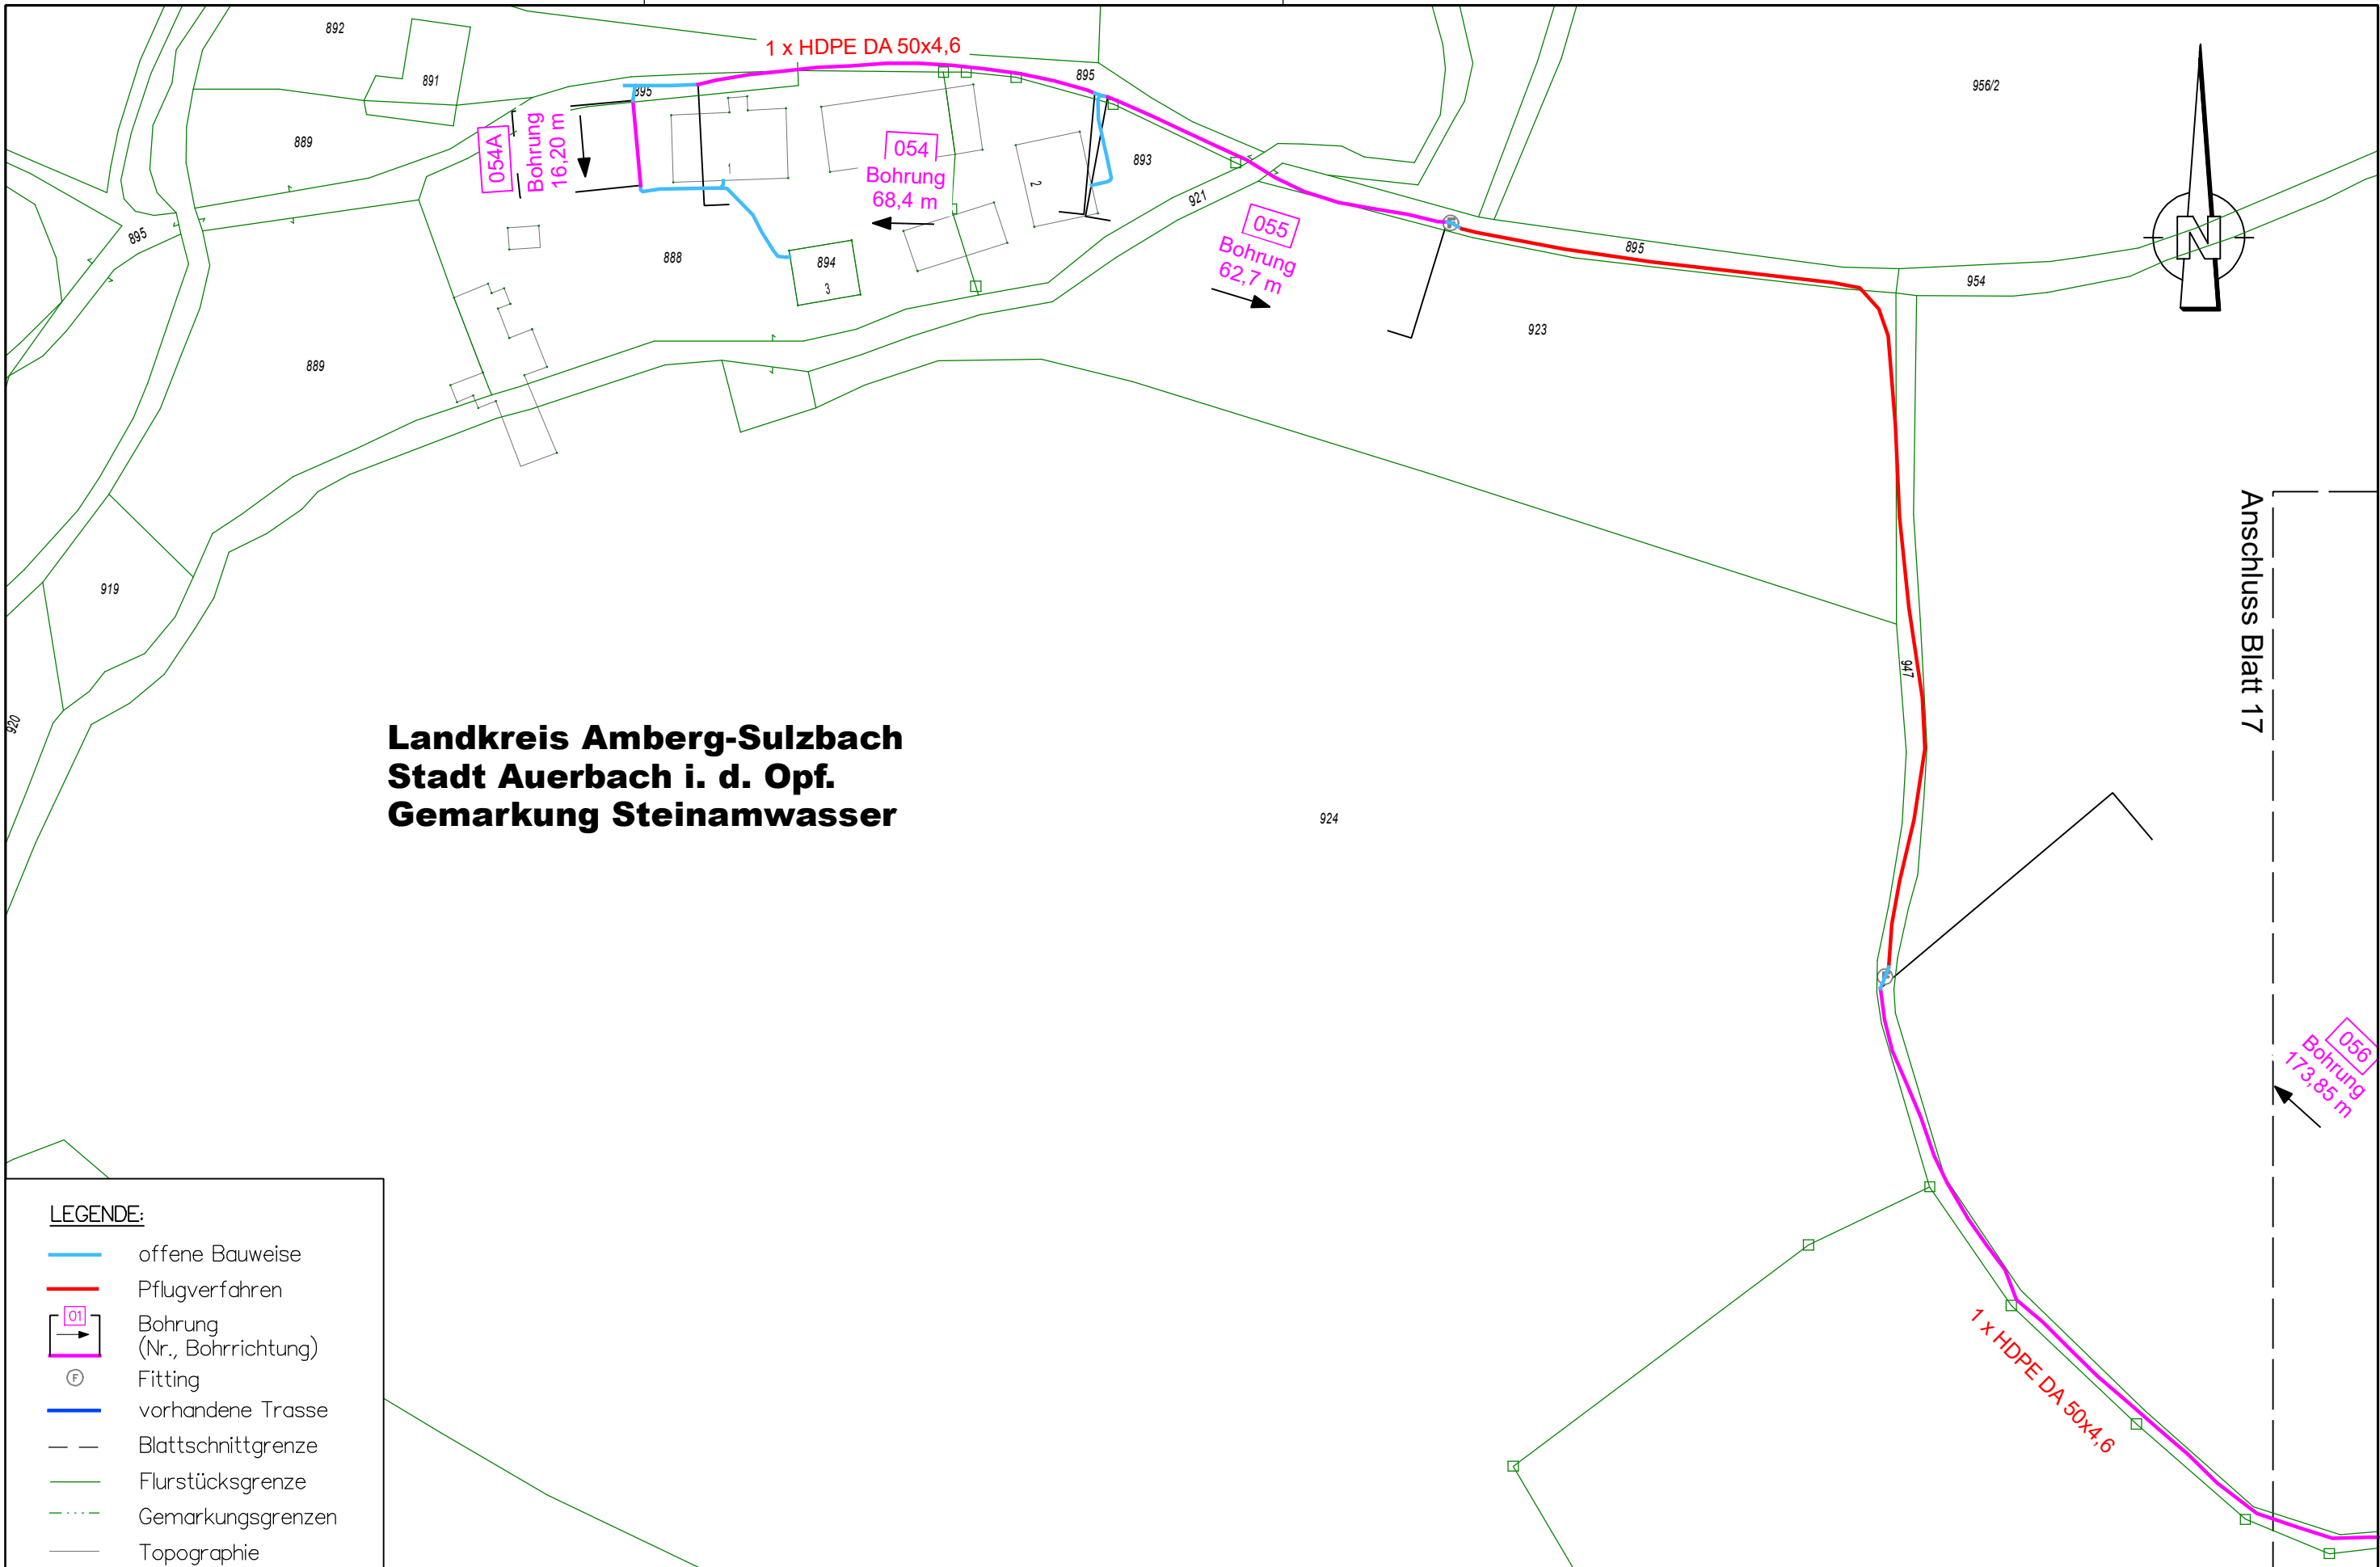

NGN FIBER NETWORK KG
HauptstraÙe 15
97633 Aubstadt

Breitbandausbau Bayern
Auerbach - Hfeprogramm

Bezeichnung:	Bestandsdokumentation	gezeichnet:	ngn dg
MaÙstab:	1:1000	Datum:	2020-01-07
Dateiname:	Auerbach-Bestand-HB-18.PLT	geprft:	ngn ab
Blatt:	HB_AUERB_18	Datum:	2020-01-07

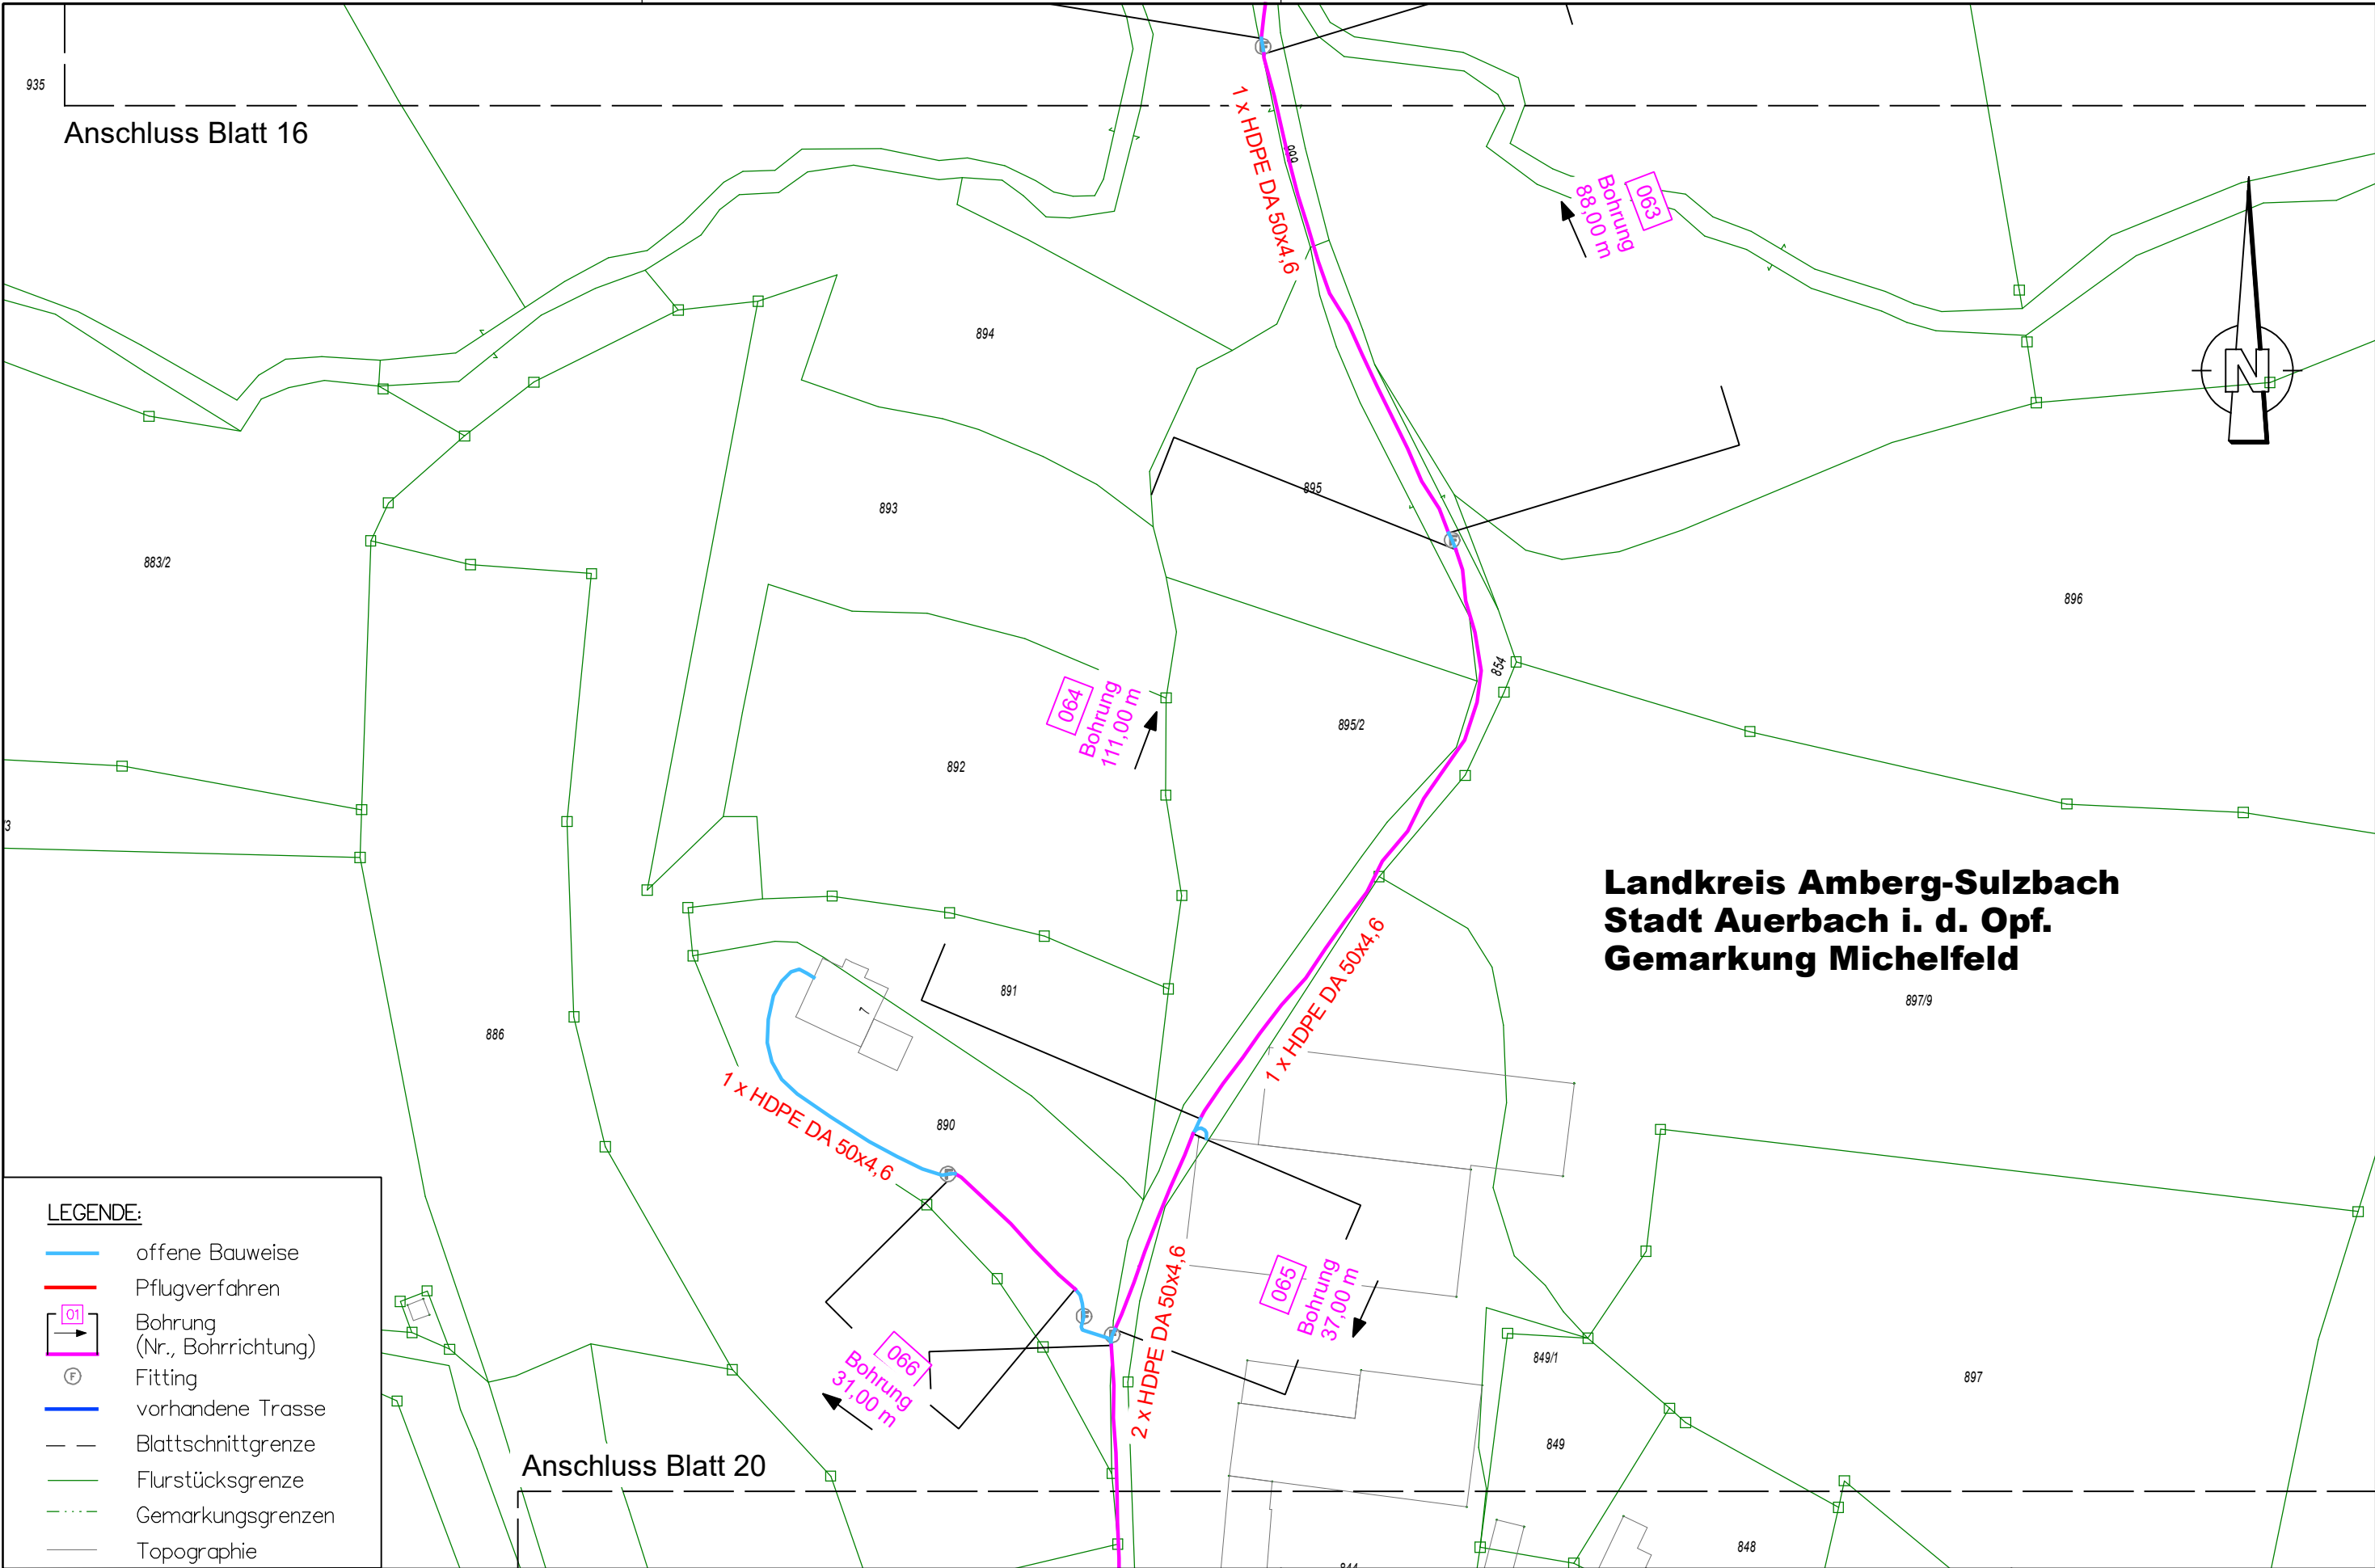


NGN FIBER NETWORK KG
Hauptstraße 15
97633 Aubstadt

Breitbandausbau Bayern

Auerbach - Höfeprogramm

Bezeichnung:	Bestandsdokumentation	gezeichnet:	ngn dg
Maßstab:	1:1000	Datum:	2020-01-07
Dateiname:	Auerbach-Bestand-HB-19.PLT	geprüft:	ngn ab
Blatt:	HB_AUERB_19	Datum:	2020-01-07

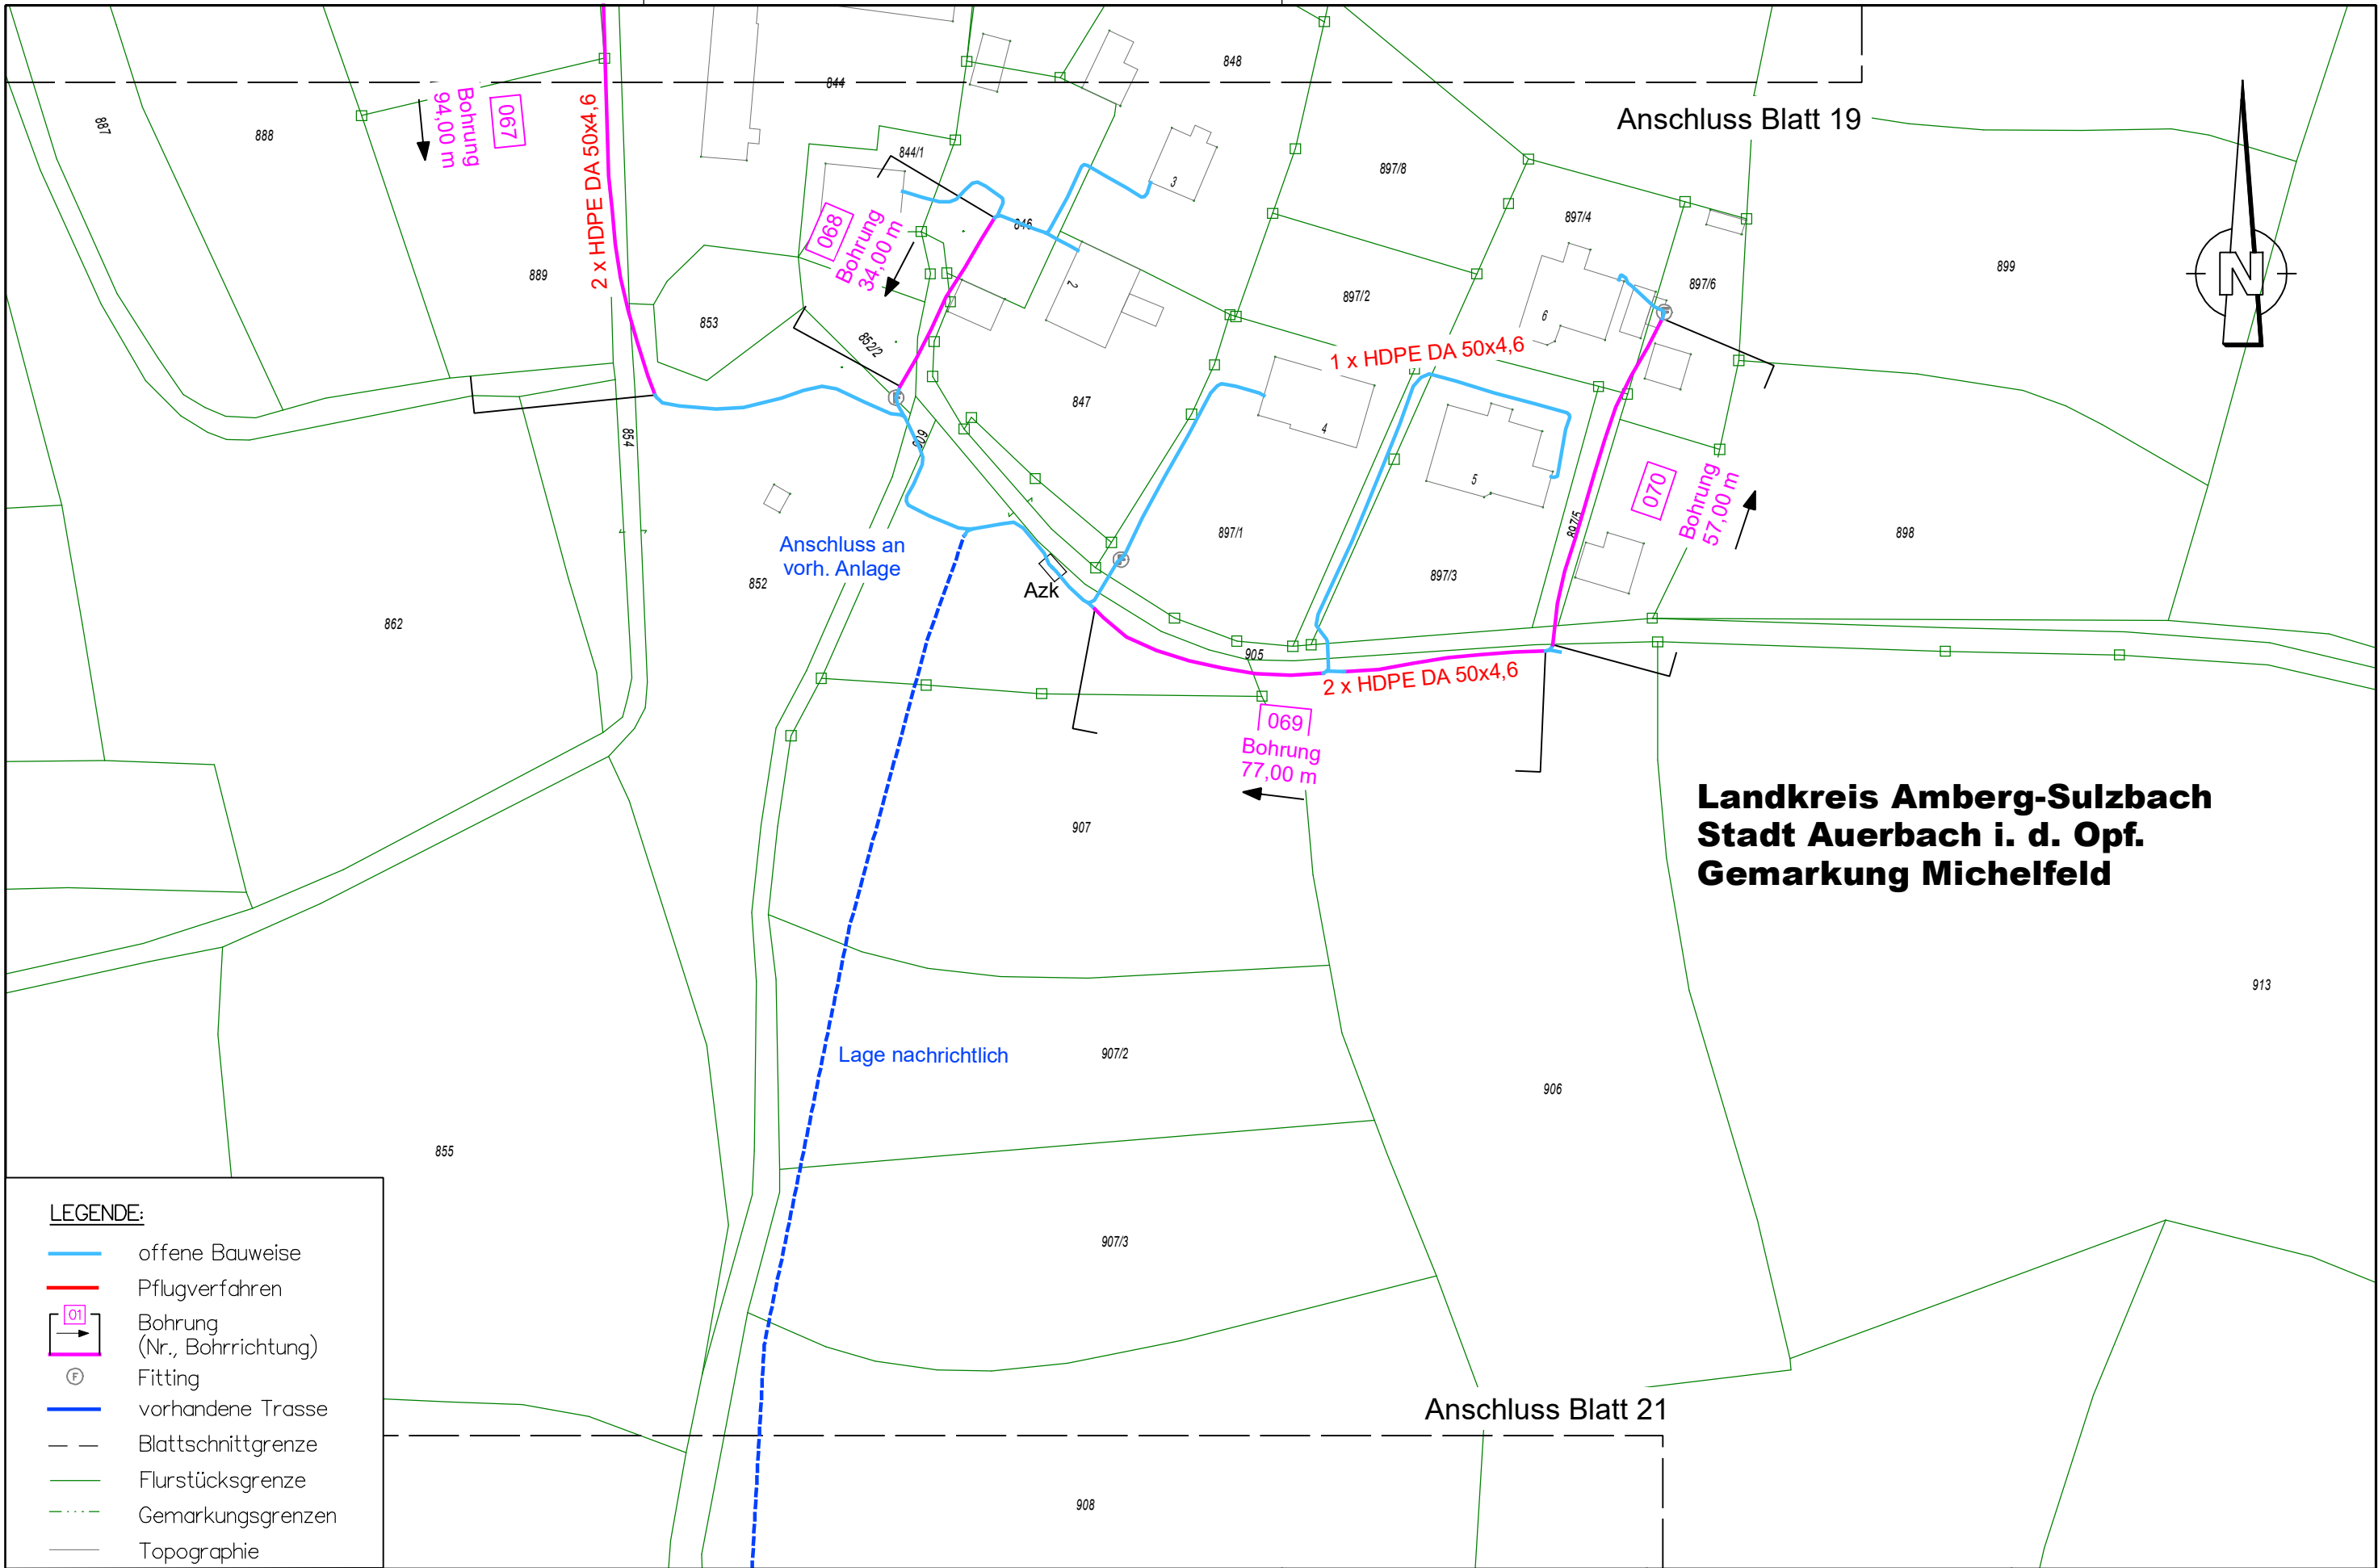

LEGENDE:

- offene Bauweise
- Pflugverfahren
- Bohrung (Nr., Bohrrichtung)
- ⊕ Fitting
- vorhandene Trasse
- Blattschnittgrenze
- Flurstücksgrenze
- Gemarkungsgrenzen
- Topographie




NGN FIBER NETWORK KG

Hauptstraße 15
97633 Aubstadt

Breitbandausbau Bayern

Auerbach - Höfeprogramm



Bezeichnung:	Bestandsdokumentation	gezeichnet:	ngn dg
Maßstab:	1:1000	Datum:	2020-01-07
Dateiname:	Auerbach-Bestand-HB-20.PLT	geprüft:	ngn ab
Blatt:	HB_AUERB_20	Datum:	2020-01-07

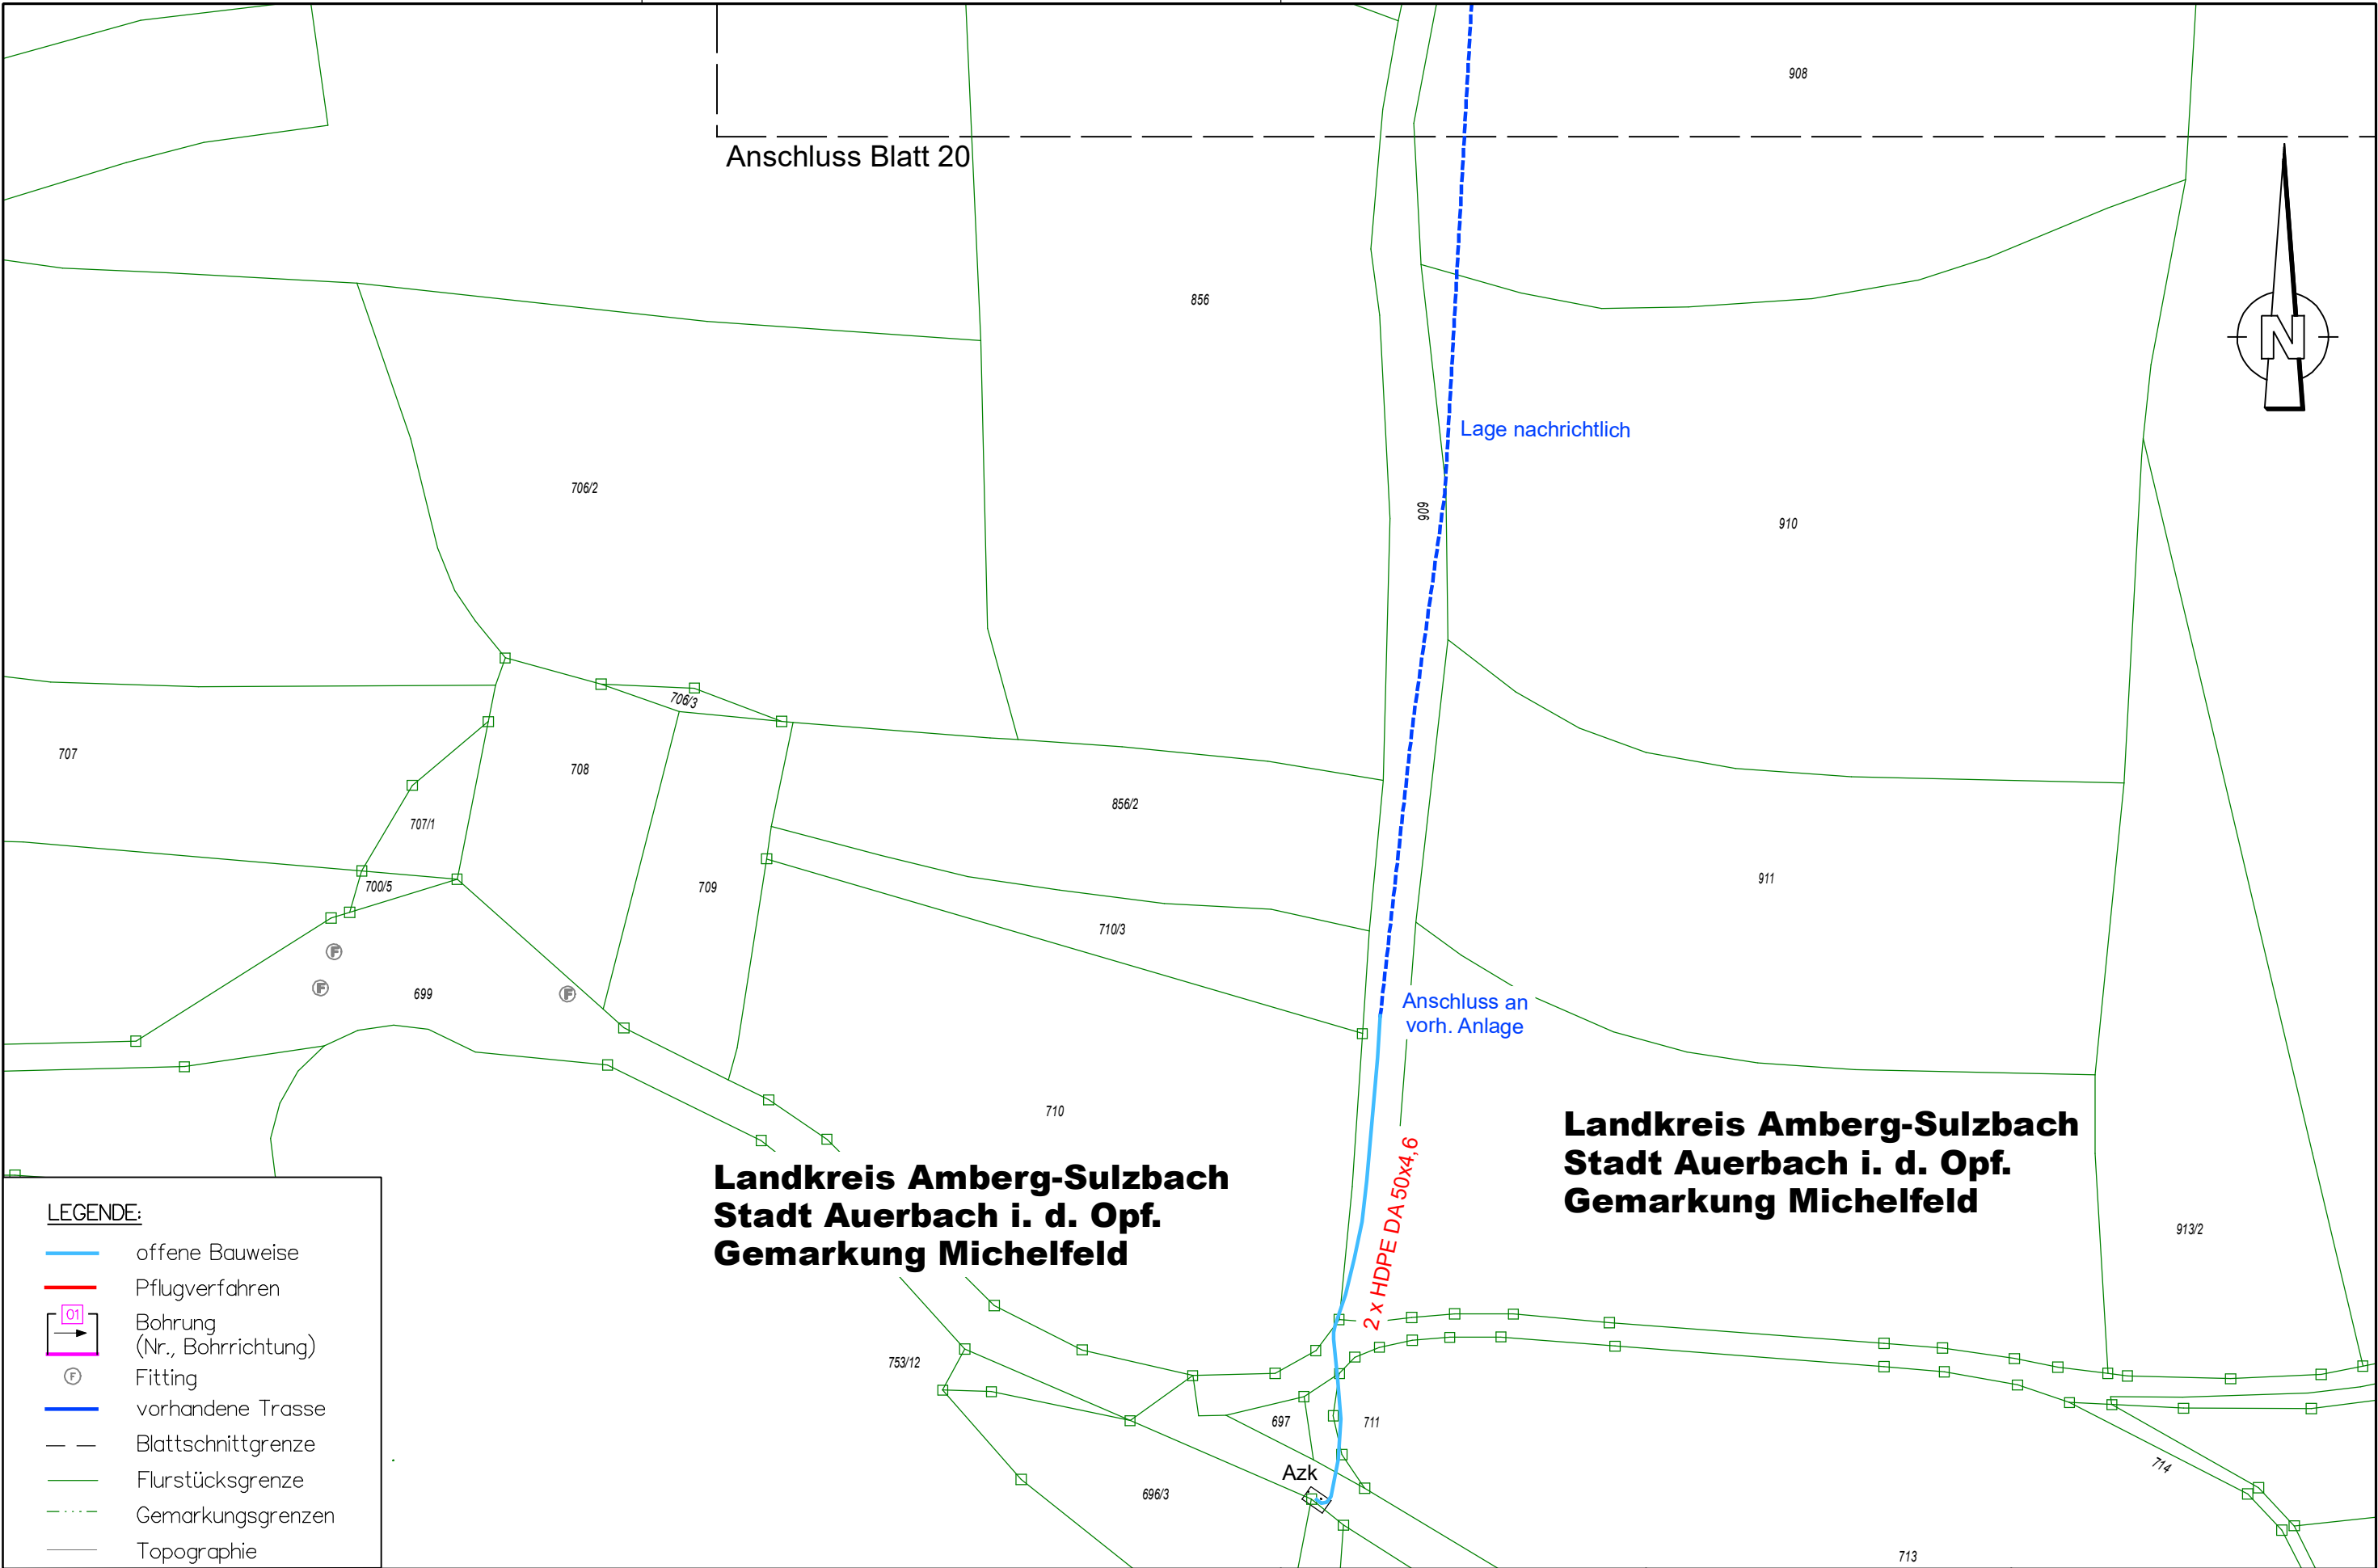

LEGENDE:

- offene Bauweise
- Pflugverfahren
- Bohrung (Nr., Bohrrichtung)
- Fitting
- vorhandene Trasse
- Blattschnittgrenze
- Flurstücksgrenze
- Gemarkungsgrenzen
- Topographie

	NGN FIBER NETWORK KG Hauptstraße 15 97633 Aubstadt	Breitbandausbau Bayern Auerbach - Höfeprogramm	Bezeichnung: Bestandsdokumentation	gezeichnet: ngn dg
			Maßstab: 1:1000	Datum: 2020-01-07
			Dateiname: Auerbach-Bestand-HB-21.PLT	geprüft: ngn ab
			Blatt: HB_AUERB_21	Datum: 2020-01-07

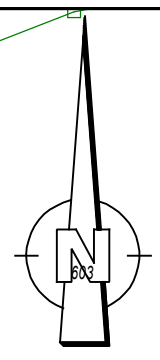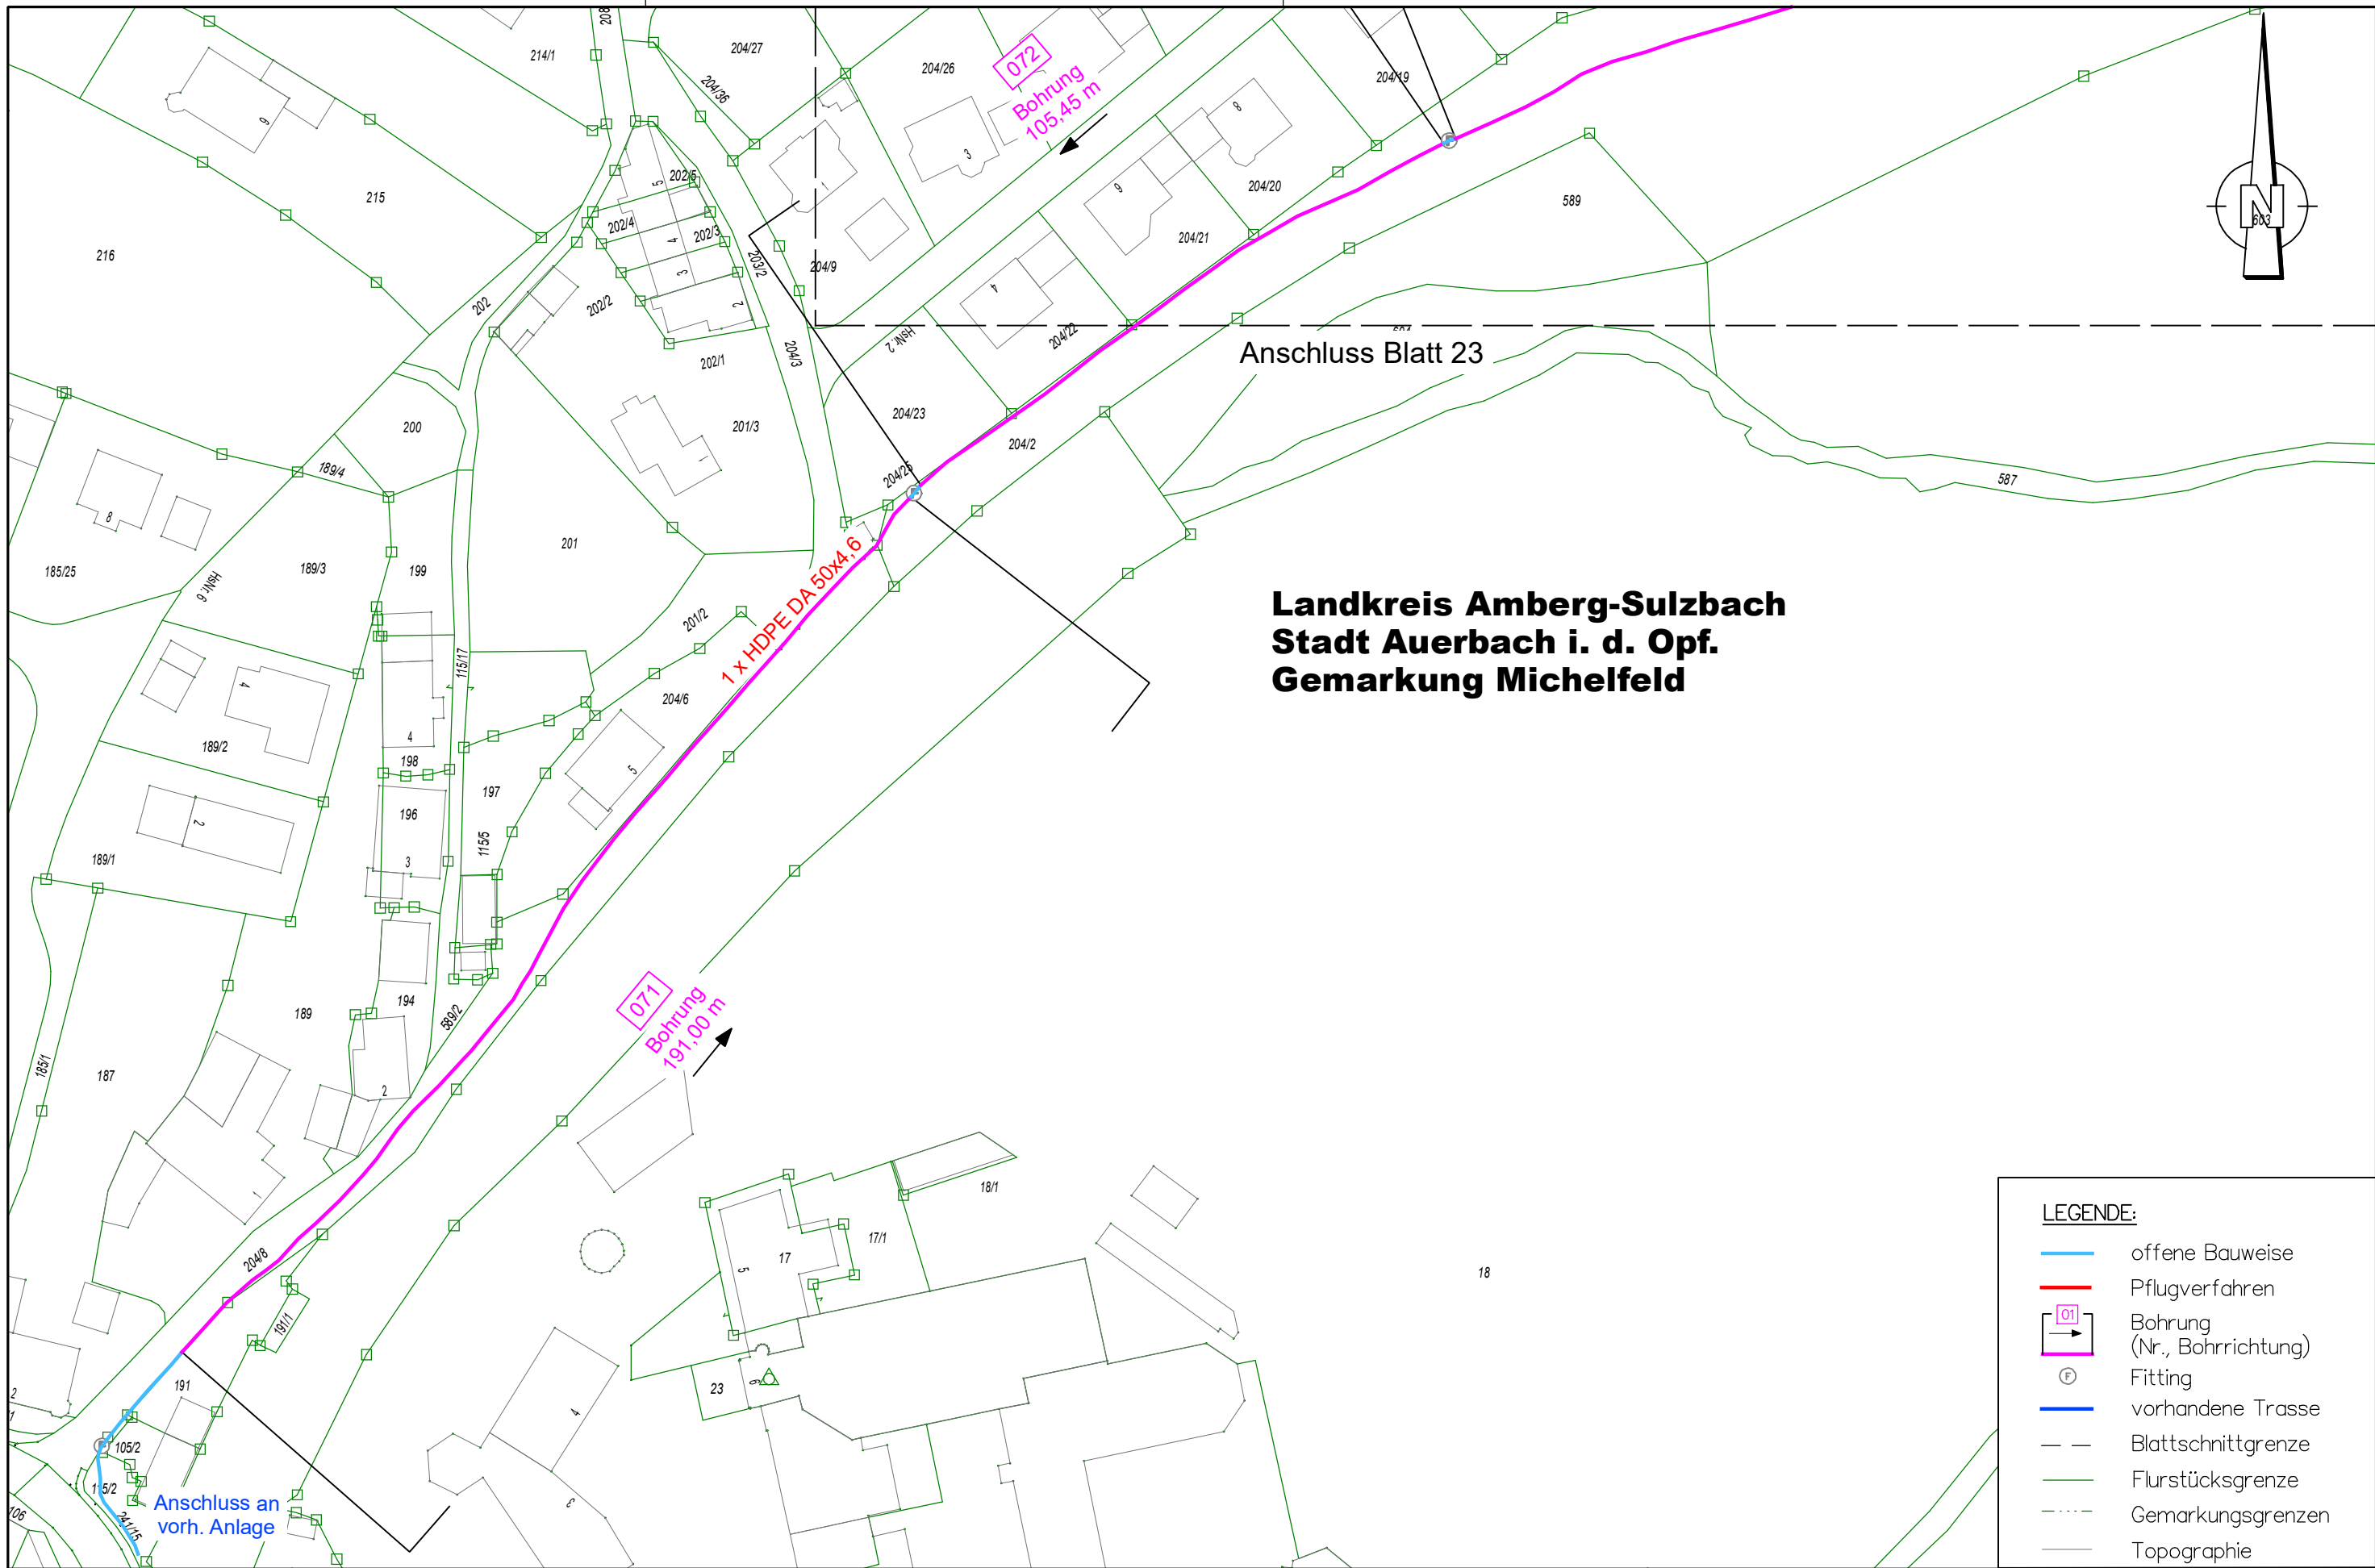

LEGENDE:	
	offene Bauweise
	Pflugverfahren
	Bohrung (Nr., Bohrrihtung)
	Fitting
	vorhandene Trasse
	Blattschnittgrenze
	Flurstücksgrenze
	Gemarkungsgrenzen
	Topographie





NGN FIBER NETWORK KG
Hauptstraße 15
97633 Aubstadt

Breitbandausbau Bayern

Auerbach - Höfeprogramm

Bezeichnung:	Bestandsdokumentation	gezeichnet:	ngn dg
Maßstab:	1:1000	Datum:	2020-01-07
Dateiname:	Auerbach-Bestand-HB-22.PLT	geprüft:	ngn ab
Blatt:	HB_AUERB_22	Datum:	2020-01-07

Landkreis Amberg-Regensburg
Stadt Auerbach i. d. Opf.
Gemarkung Michelfeld

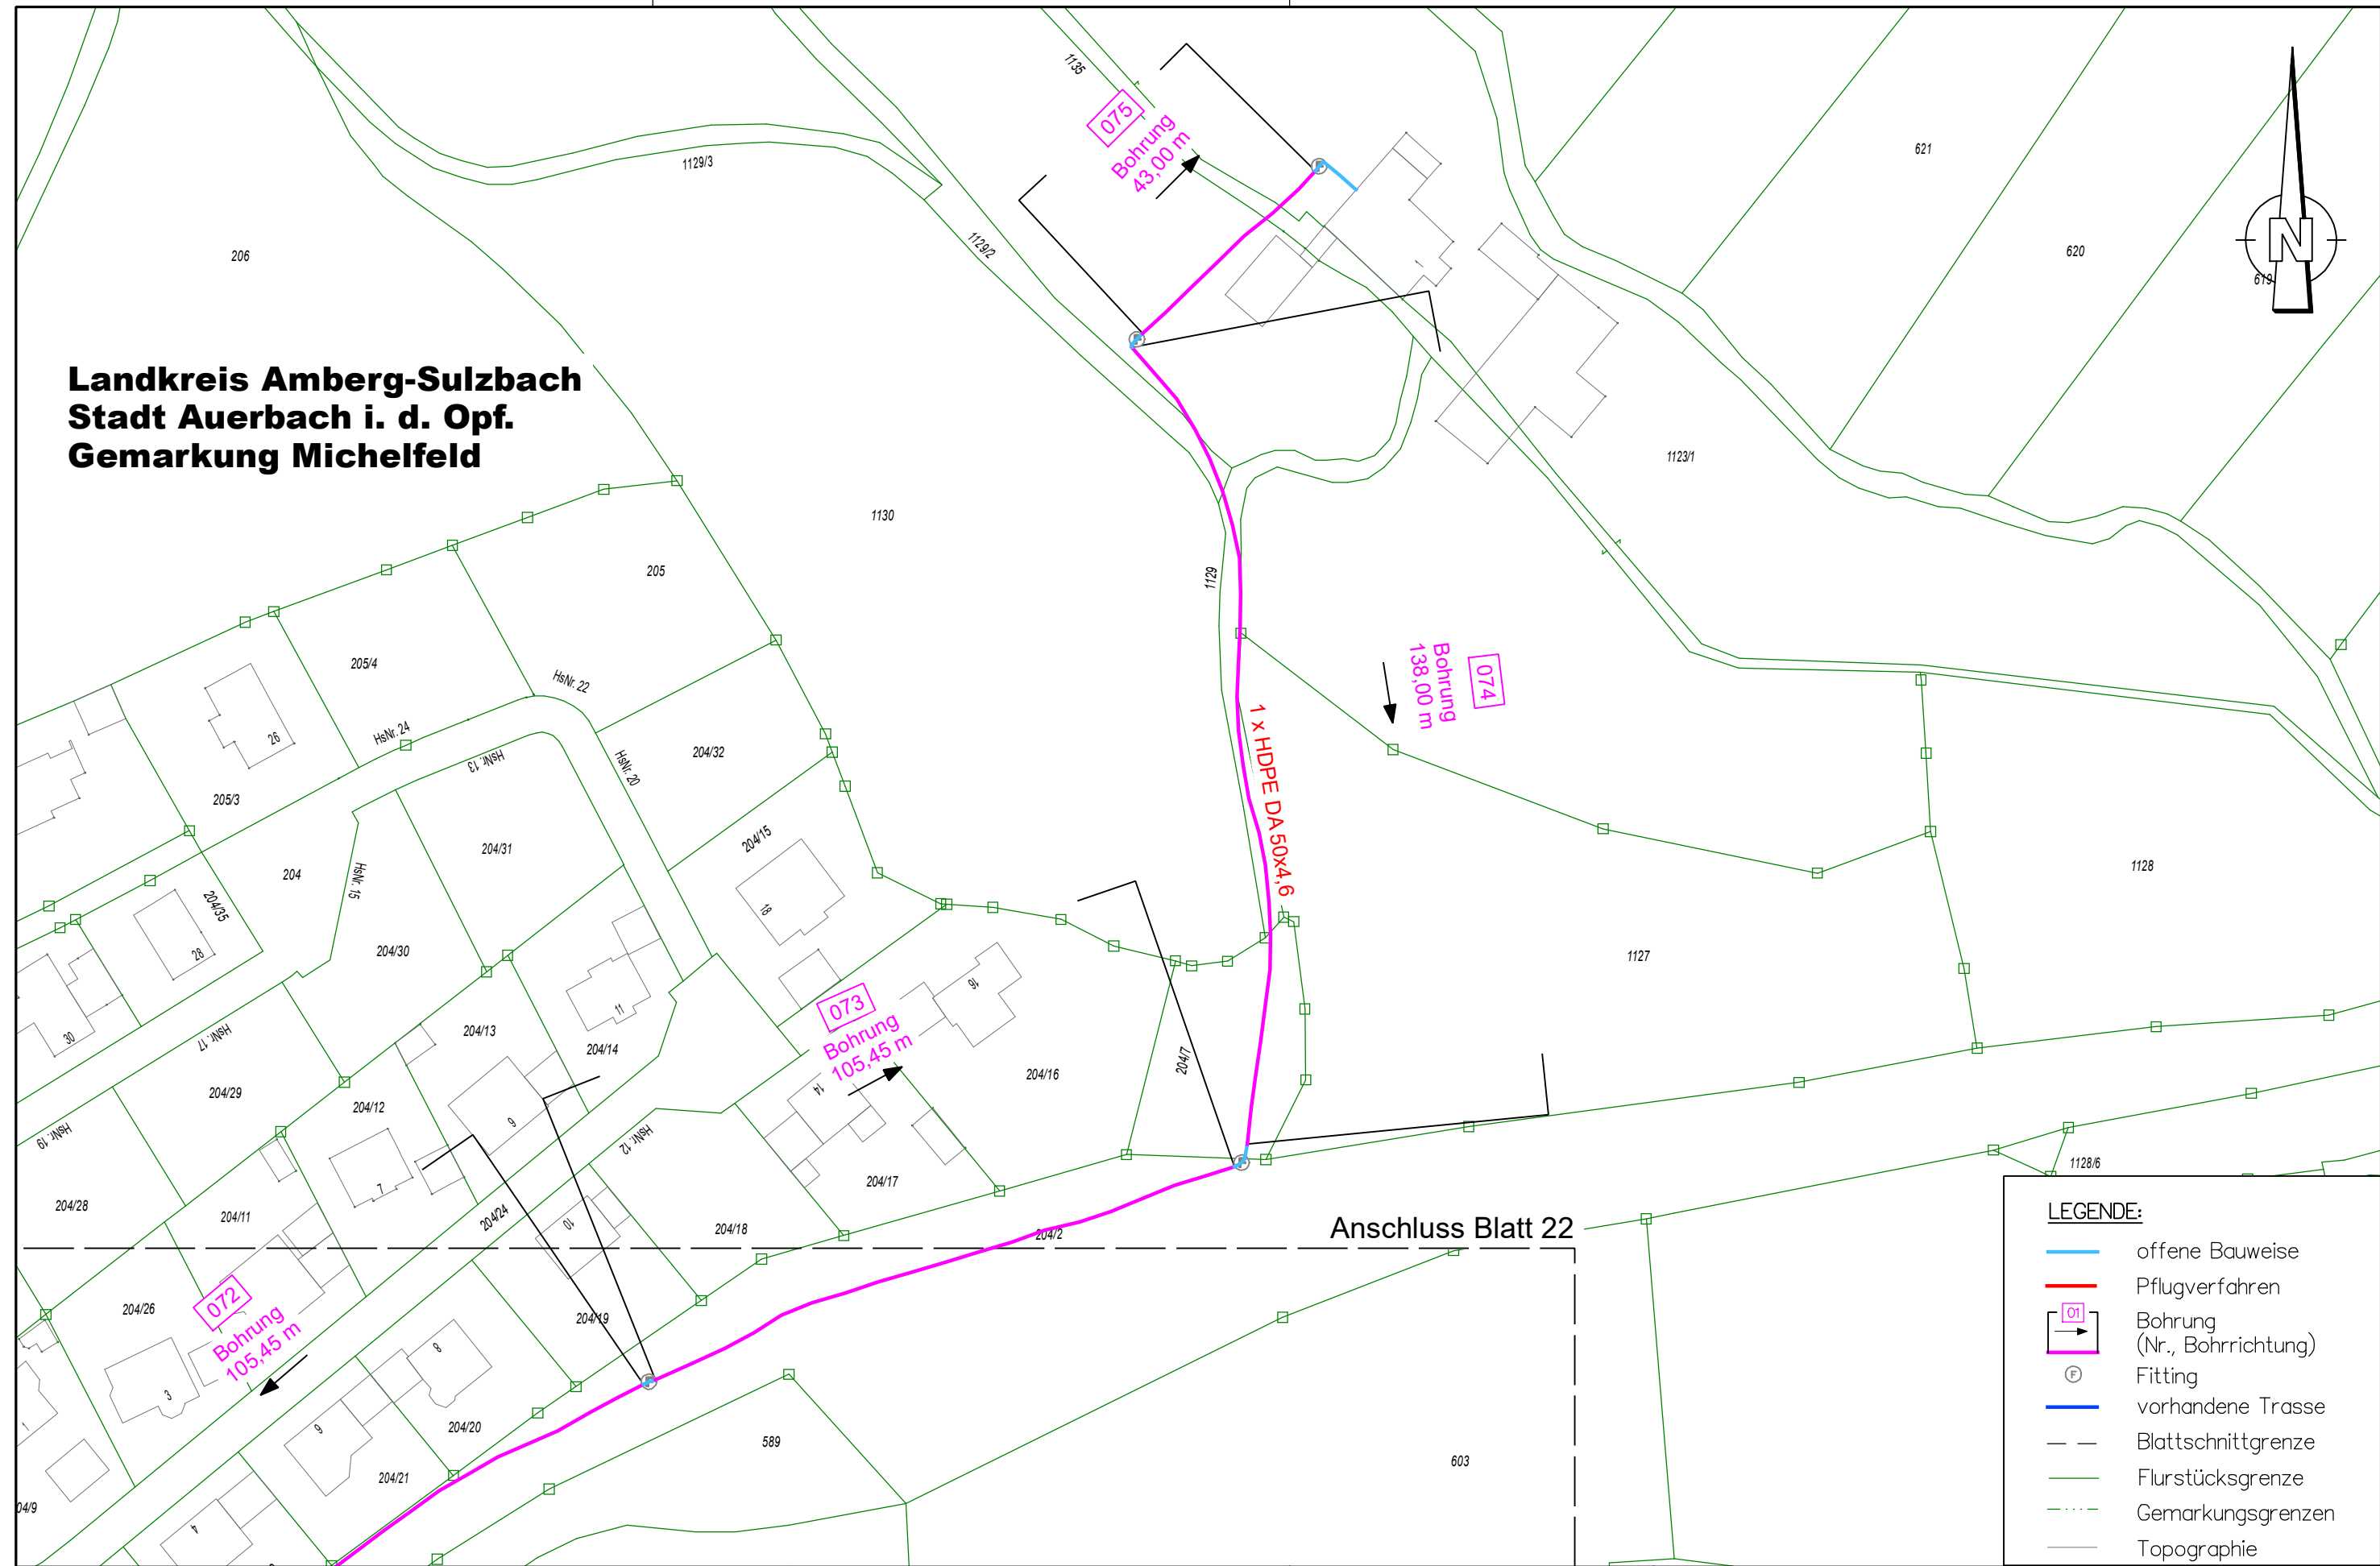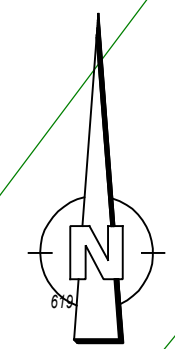

LEGENDE:

- offene Bauweise
- Pflugverfahren
- Bohrung (Nr., Bohrrichtung)
- Fitting
- vorhandene Trasse
- Blattschnittgrenze
- Flurstücksgrenze
- Gemarkungsgrenzen
- Topographie



NGN FIBER NETWORK KG
Hauptstraße 15
97633 Aubstadt


Breitbandausbau Bayern
Auerbach - Höfeprogramm

Bezeichnung:	Bestandsdokumentation	gezeichnet:	ngn dg
Maßstab:	1:1000	Datum:	2020-01-07
Dateiname:	Auerbach-Bestand-HB-23.PLT	geprüft:	ngn ab
Blatt:	HB_AUERB_23	Datum:	2020-01-07

LEGENDE:

- offene Bauweise
- Pflugverfahren
- 01 Bohrung
(Nr., Bohrrichtung)
- F Fitting
- vorhandene Trasse
- Blattsgrenze
- Flurstücksgrenze
- Gemarkungsgrenzen
- Topographie

**Landkreis Amberg-Weizbach
Stadt Auerbach i. d. Opf.
Gemarkung Auerbach i. d. Opf.**

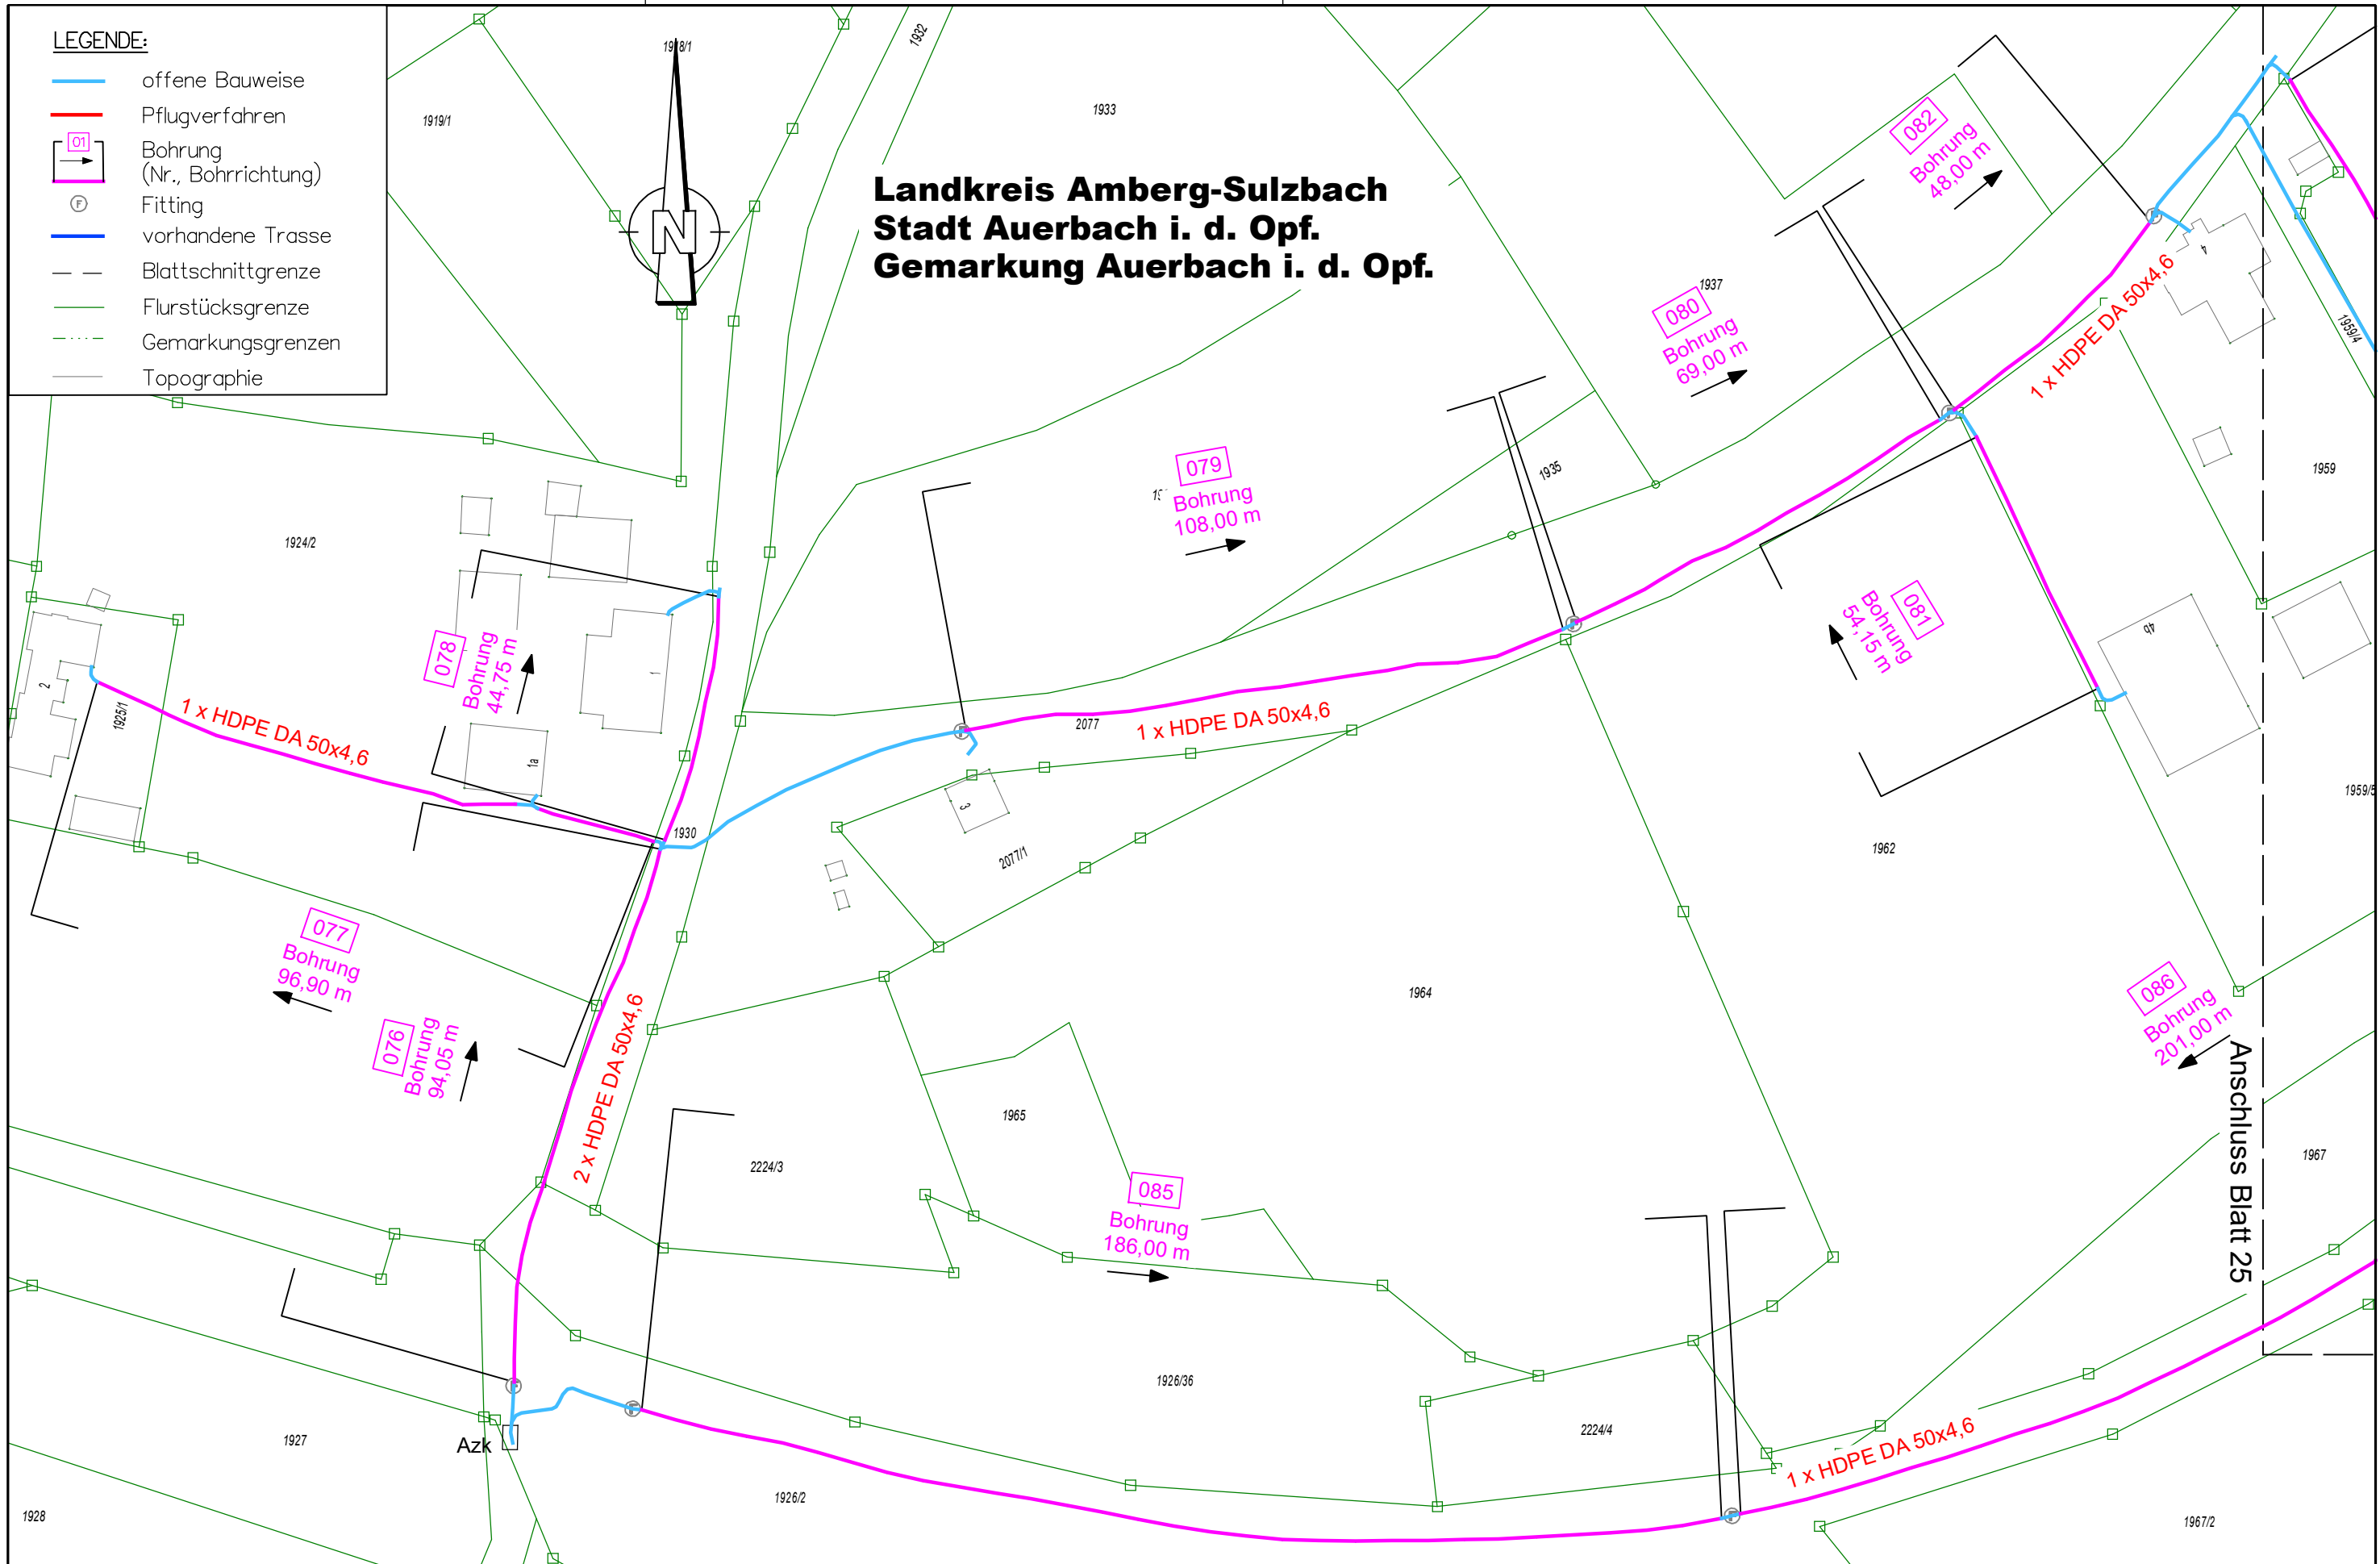


NGN FIBER NETWORK KG
Hauptstraße 15
97633 Aubstadt

Breitbandausbau Bayern

Auerbach - Höfeprogramm

Bezeichnung:	Bestandsdokumentation	gezeichnet:	ngn dg
Maßstab:	1:1000	Datum:	2020-01-08
Dateiname:	Auerbach-Bestand-HB-24.PLT	geprüft:	ngn ab
Blatt:	HB_AUERB_24	Datum:	2020-01-08

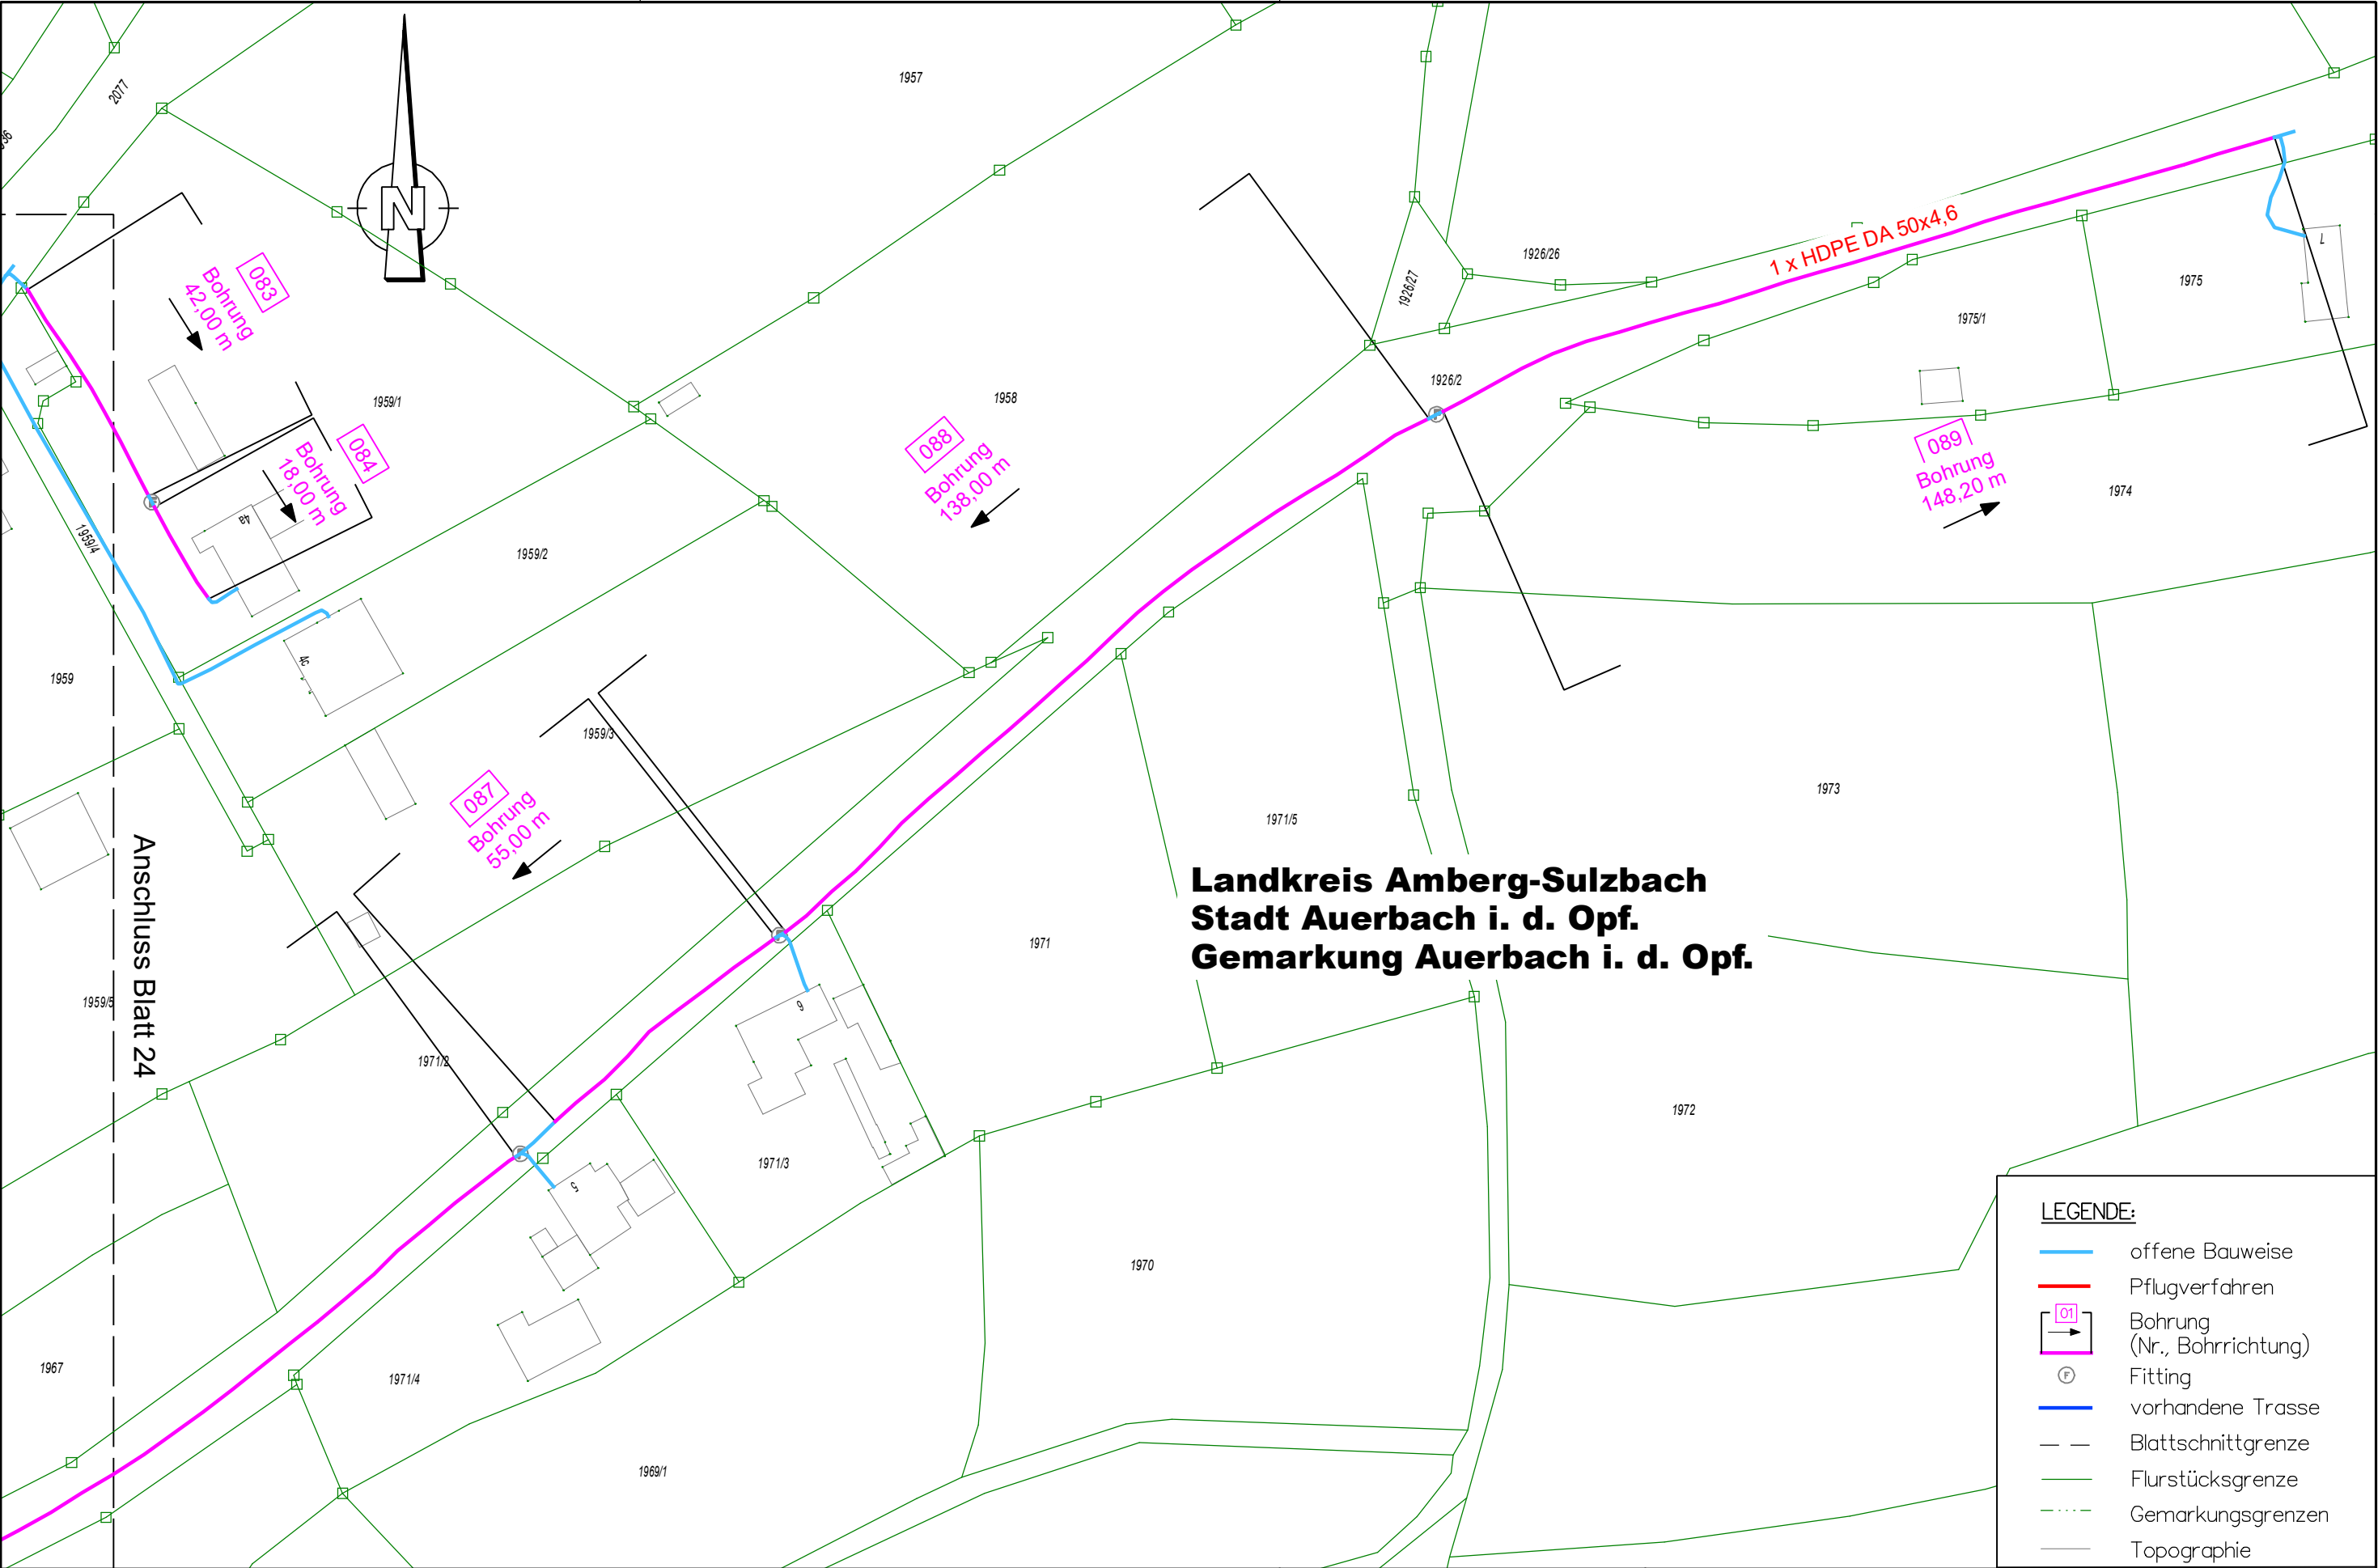

**Landkreis Amberg-Weizsach
Stadt Auerbach i. d. Opf.
Gemarkung Auerbach i. d. Opf.**

LEGENDE:	
	offene Bauweise
	Pflugverfahren
	Bohrung (Nr., Bohrrihtung)
	Fitting
	vorhandene Trasse
	Blattschnittgrenze
	Flurstücksgrenze
	Gemarkungsgrenzen
	Topographie




NGN FIBER NETWORK KG
Hauptstraße 15
97633 Aubstadt

Breitbandausbau Bayern

Auerbach - Höfeprogramm

Bezeichnung:	Bestandsdokumentation	gezeichnet:	ngn dg
Maßstab:	1:1000	Datum:	2020-01-08
Dateiname:	Auerbach-Bestand-HB-25.PLT	geprüft:	ngn ab
Blatt:	HB_AUERB_25	Datum:	2020-01-08

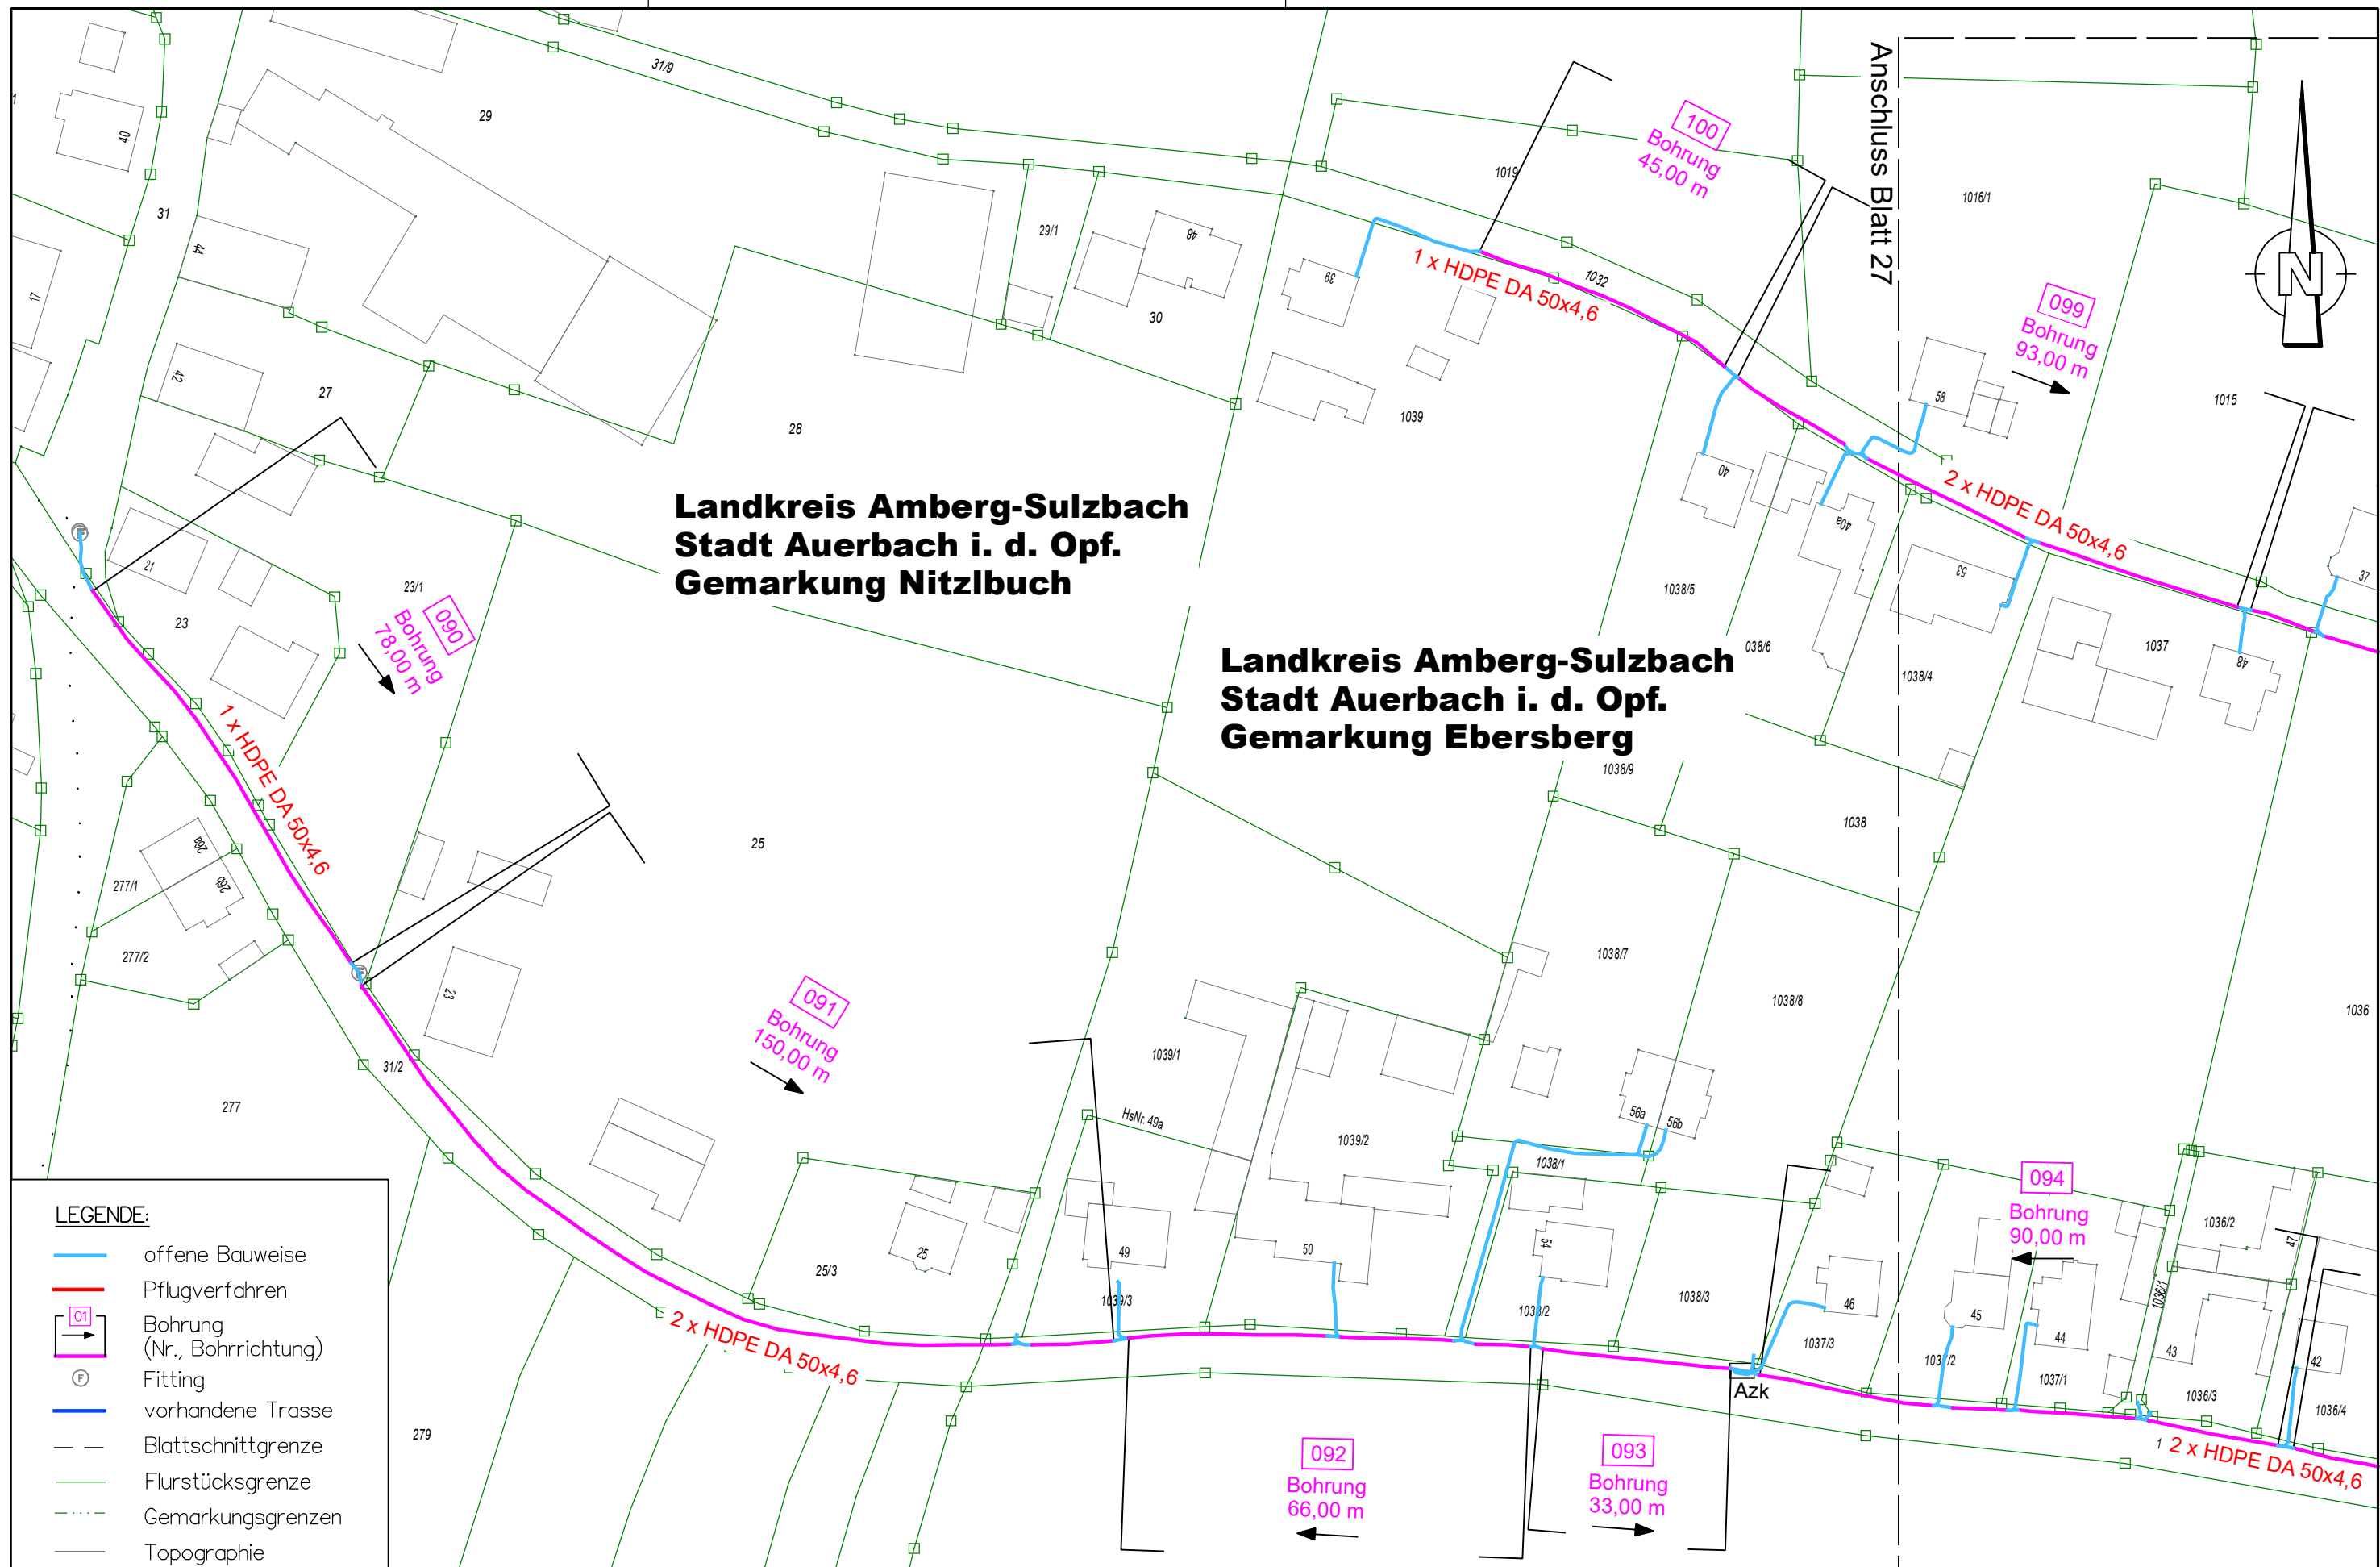

LEGENDE:

- offene Bauweise
- Pflugverfahren
- Bohrung (Nr., Bohrrichtung)
- Fitting
- vorhandene Trasse
- Blattschnittgrenze
- Flurstücksgrenze
- Gemarkungsgrenzen
- Topographie



NGN FIBER NETWORK KG
Hauptstraße 15
97633 Aubstadt

Breitbandausbau Bayern
Auerbach - Höfeprogramm

Bezeichnung:	Bestandsdokumentation	gezeichnet:	ngn dg
Maßstab:	1:1000	Datum:	2020-01-08
Dateiname:	Auerbach-Bestand-HB-26.PLT	geprüft:	ngn ab
Blatt:	HB_AUERB_26	Datum:	2020-01-08

